
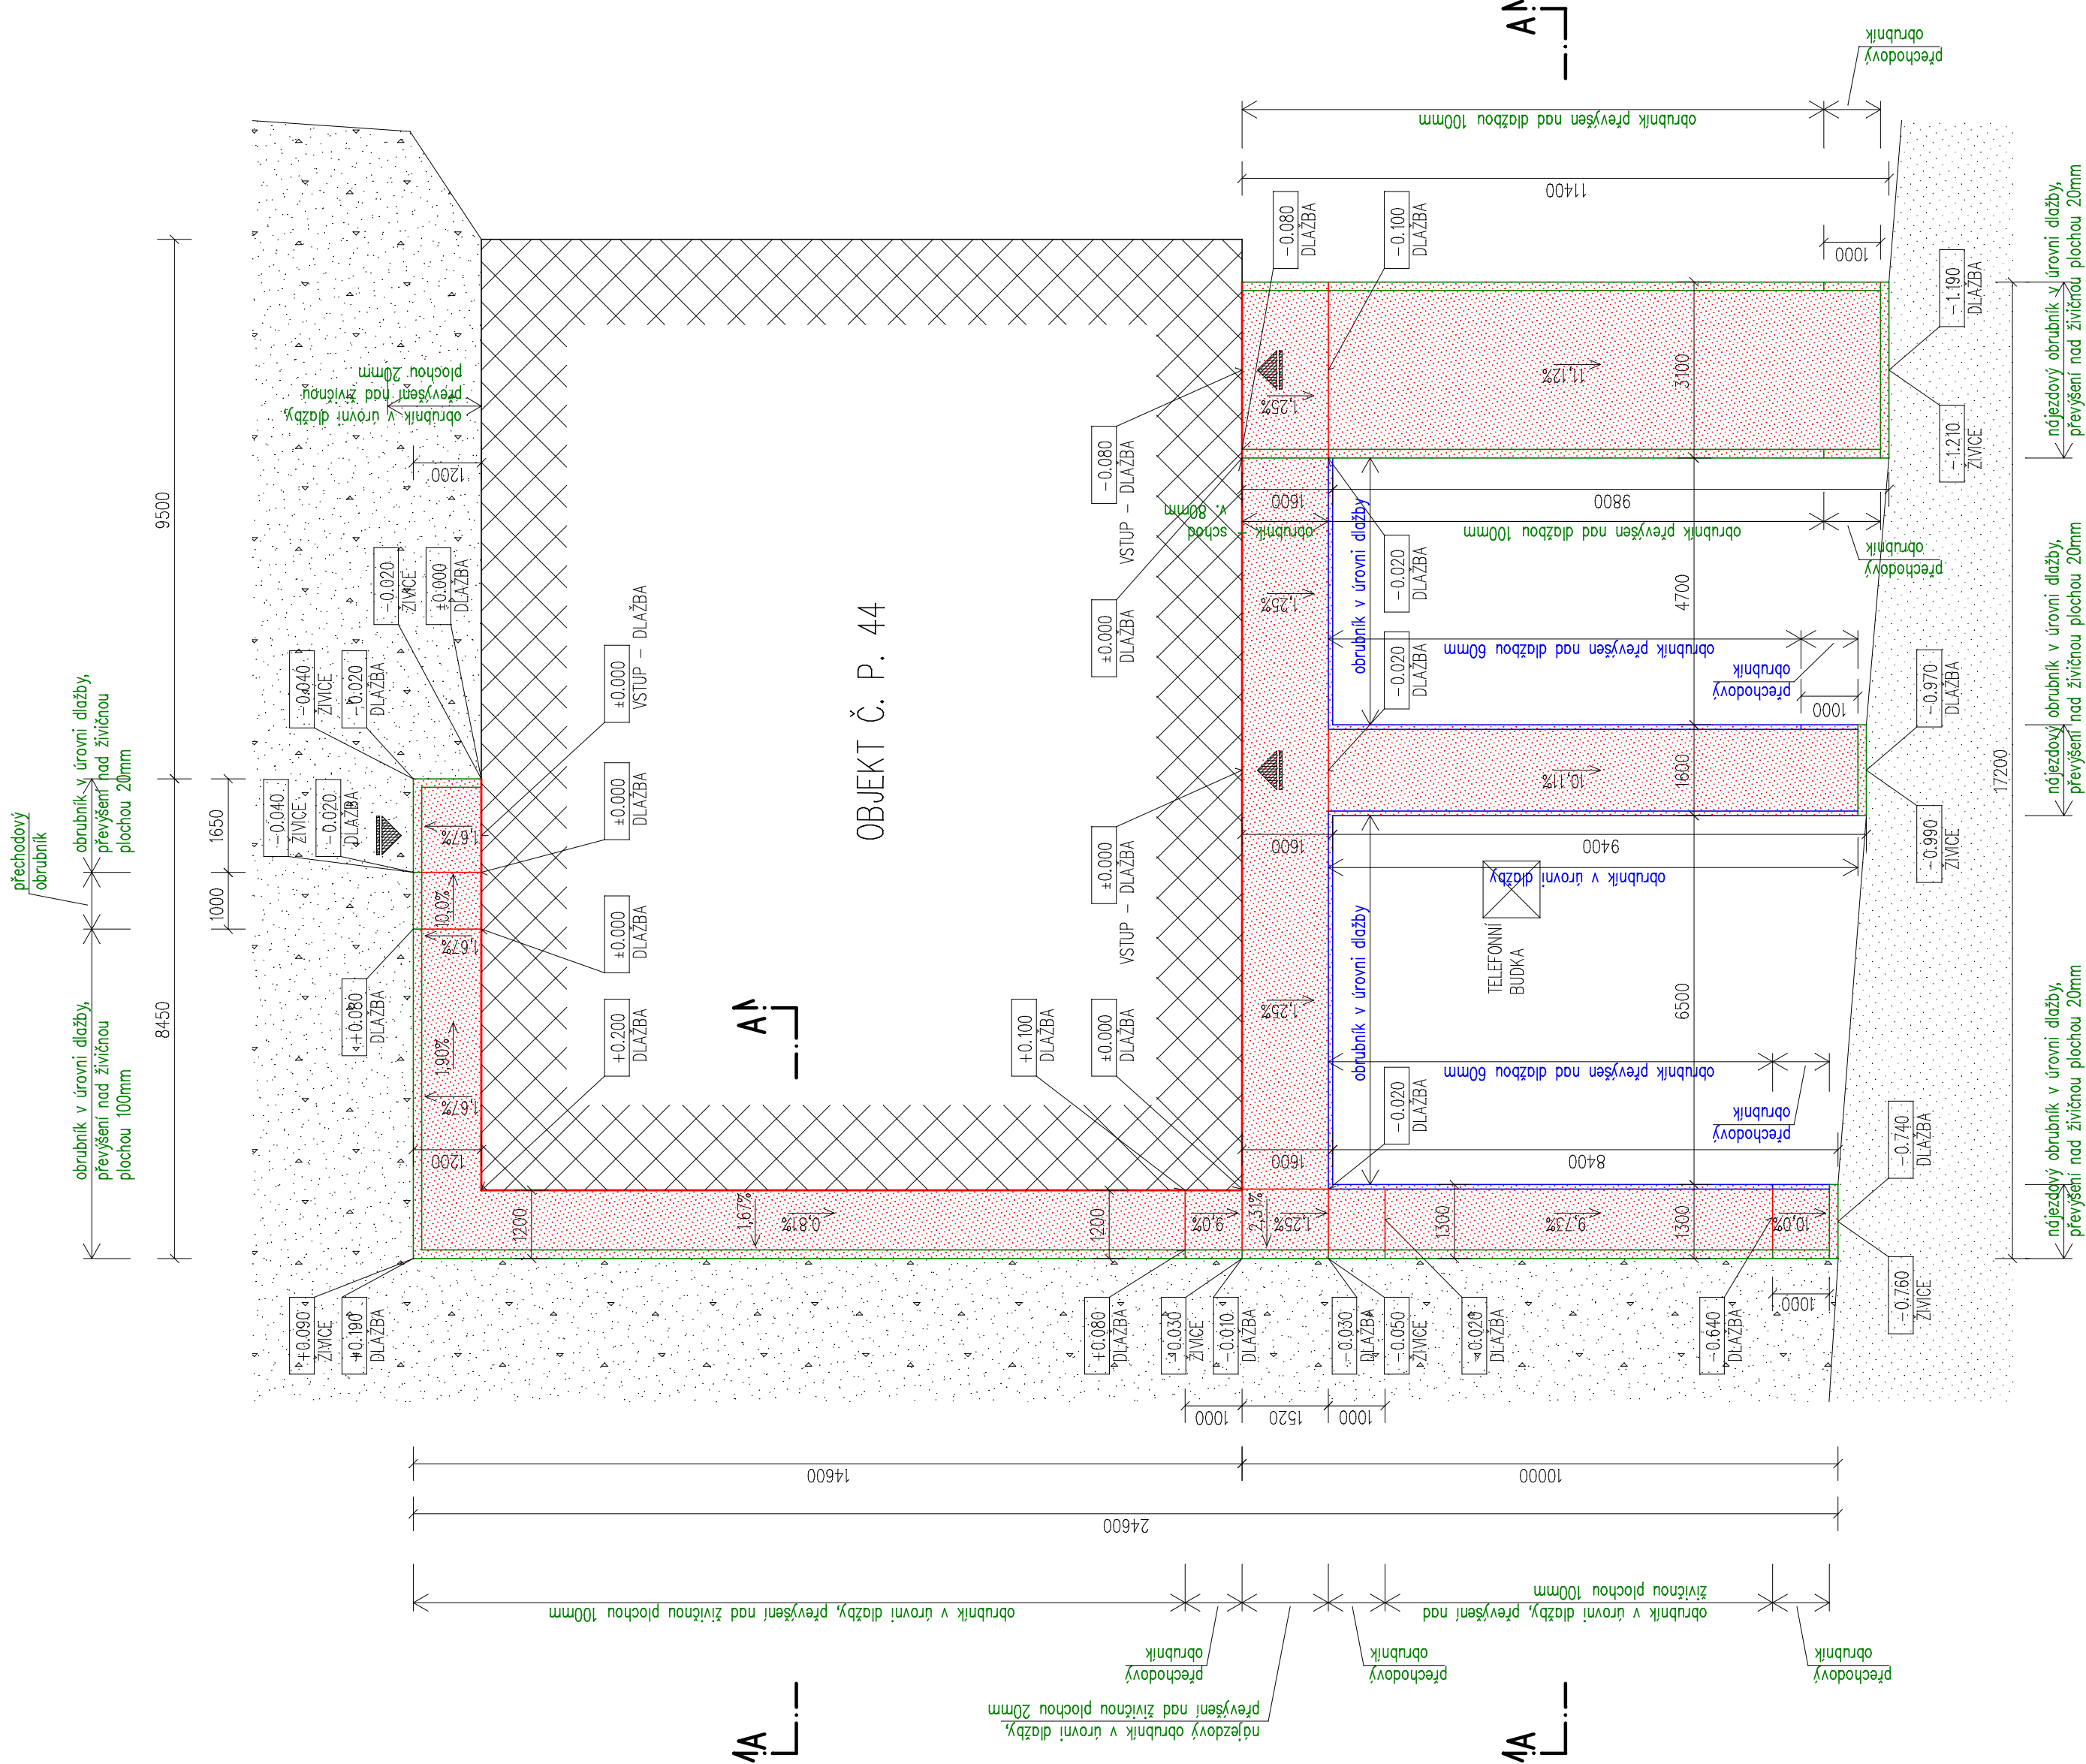


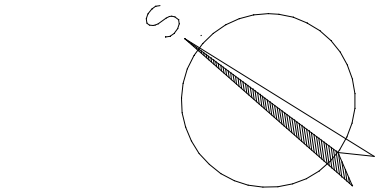

GAAD = *gaad* CAD++

ZODP.PROJEKTANT	VYPRACOVAL	KRESLIL	Ing. Jindřich Korbel
ING. J. KORBEL	J. CAPÚRKA	J. CAPÚRKA	
OBEČ: LIPOVICE	K.ÚŘAD: PRACHATICE		
INVESTOR: OBEC LIPOVICE, LIPOVICE 44, 384 22 VLACHOVO BRZDÍ			Nišovice 79, 387 01 Volyně IČO: 60650257
STAVBA: OPRAVA CHODNÍKŮ U OBJEKTU Č. P. 44 V OBCI LIPOVICE parcela č. kat. 33/1 v k. ú. Lipovice			MĚŘÍTKO 1:100
OBSAH :			DATUM KVĚTEN 2018
PŮDORYS			Č.VÝKR. 2
			PÁŘE Č.