

ŘEZ A–A

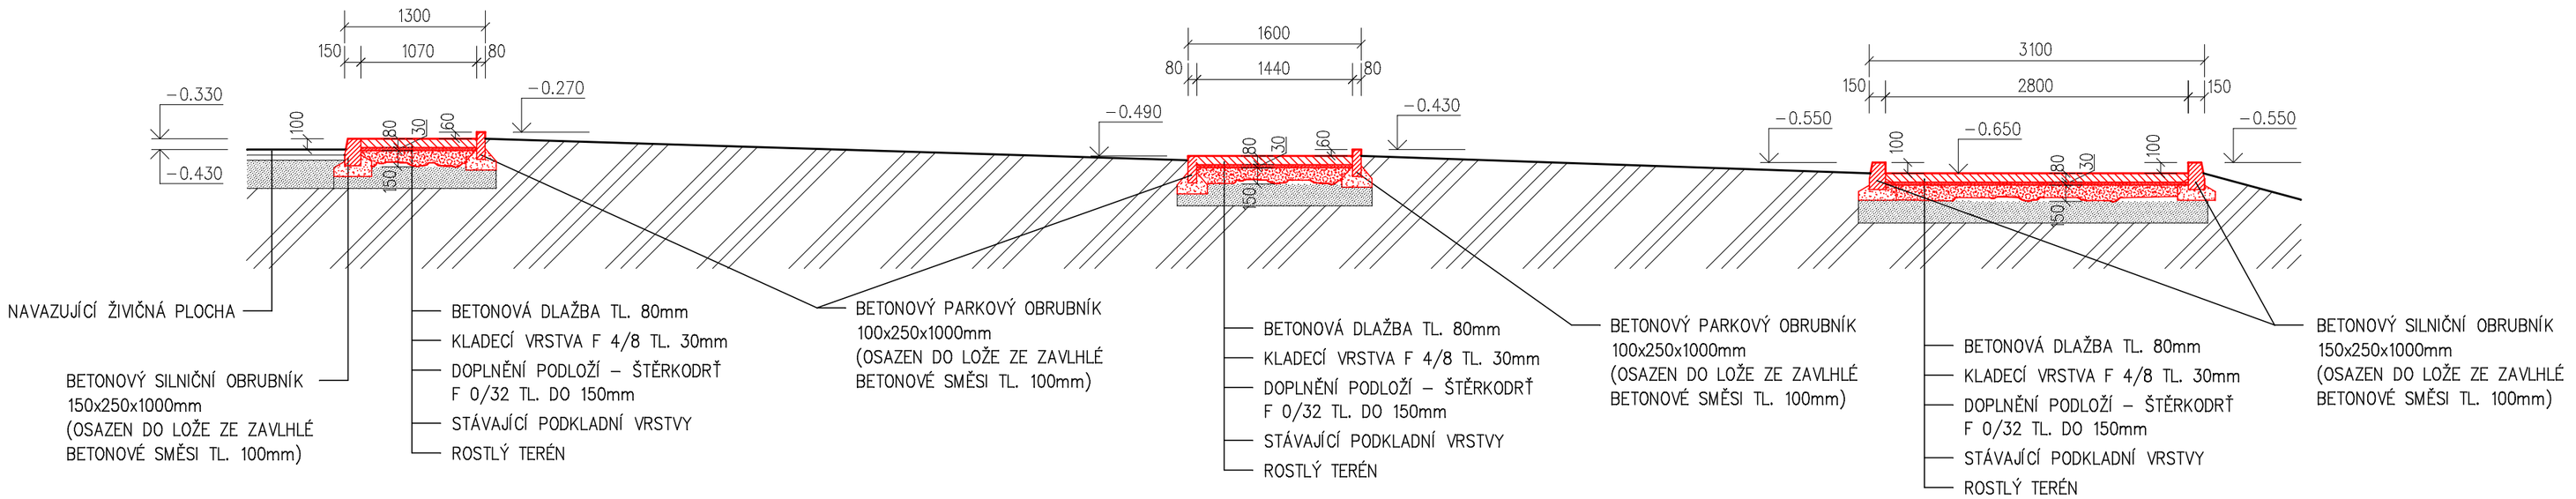

ŘEZ B–B

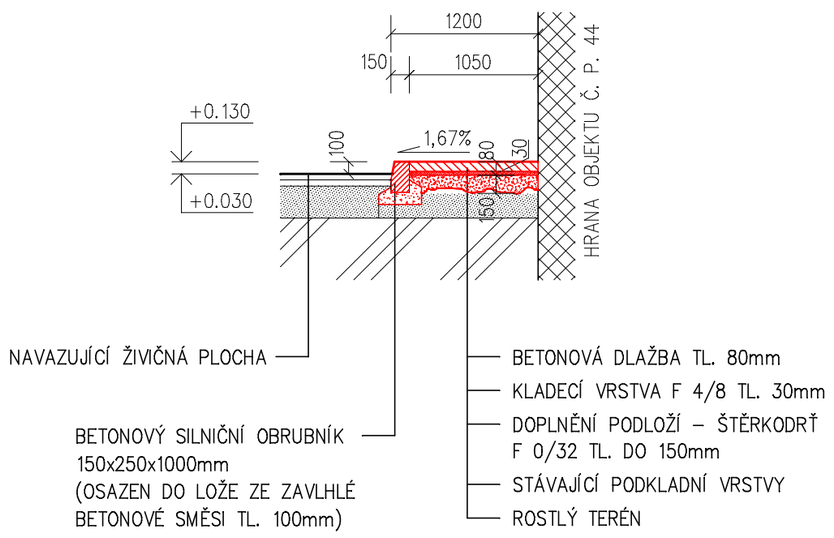

±0.000 = 569,254 mnm

CAAD - SPIRIT CAAD++

ZODP.PROJEKTANT	VYPRACOVAL	KRESLIL	
ING. J. KORBEL	J. CAPŮRKA	J. CAPŮRKA	
OBEC: LIPOVICE		K.ÚŘAD: PRACHATICE	
INVESTOR: OBEC LIPOVICE, LIPOVICE 44, 384 22 VLACHOVO BŘEZÍ			

Ing. Jindřich Korbel
Nišovice 79, 387 01 Volyně
IČO: 60650257

STAVBA:

OPRAVA CHODNÍKŮ U OBJEKTU Č. P. 44
V OBCI LIPOVICE

parcela č. kat. 33/1 v k. ú. Lipovice

MĚŘÍTKO	1:50
DATUM	KVĚTEN 2018

OBSAH :

ŘEZ A–A, B–B

Č.VÝKR.	PARÉ Č.
3	