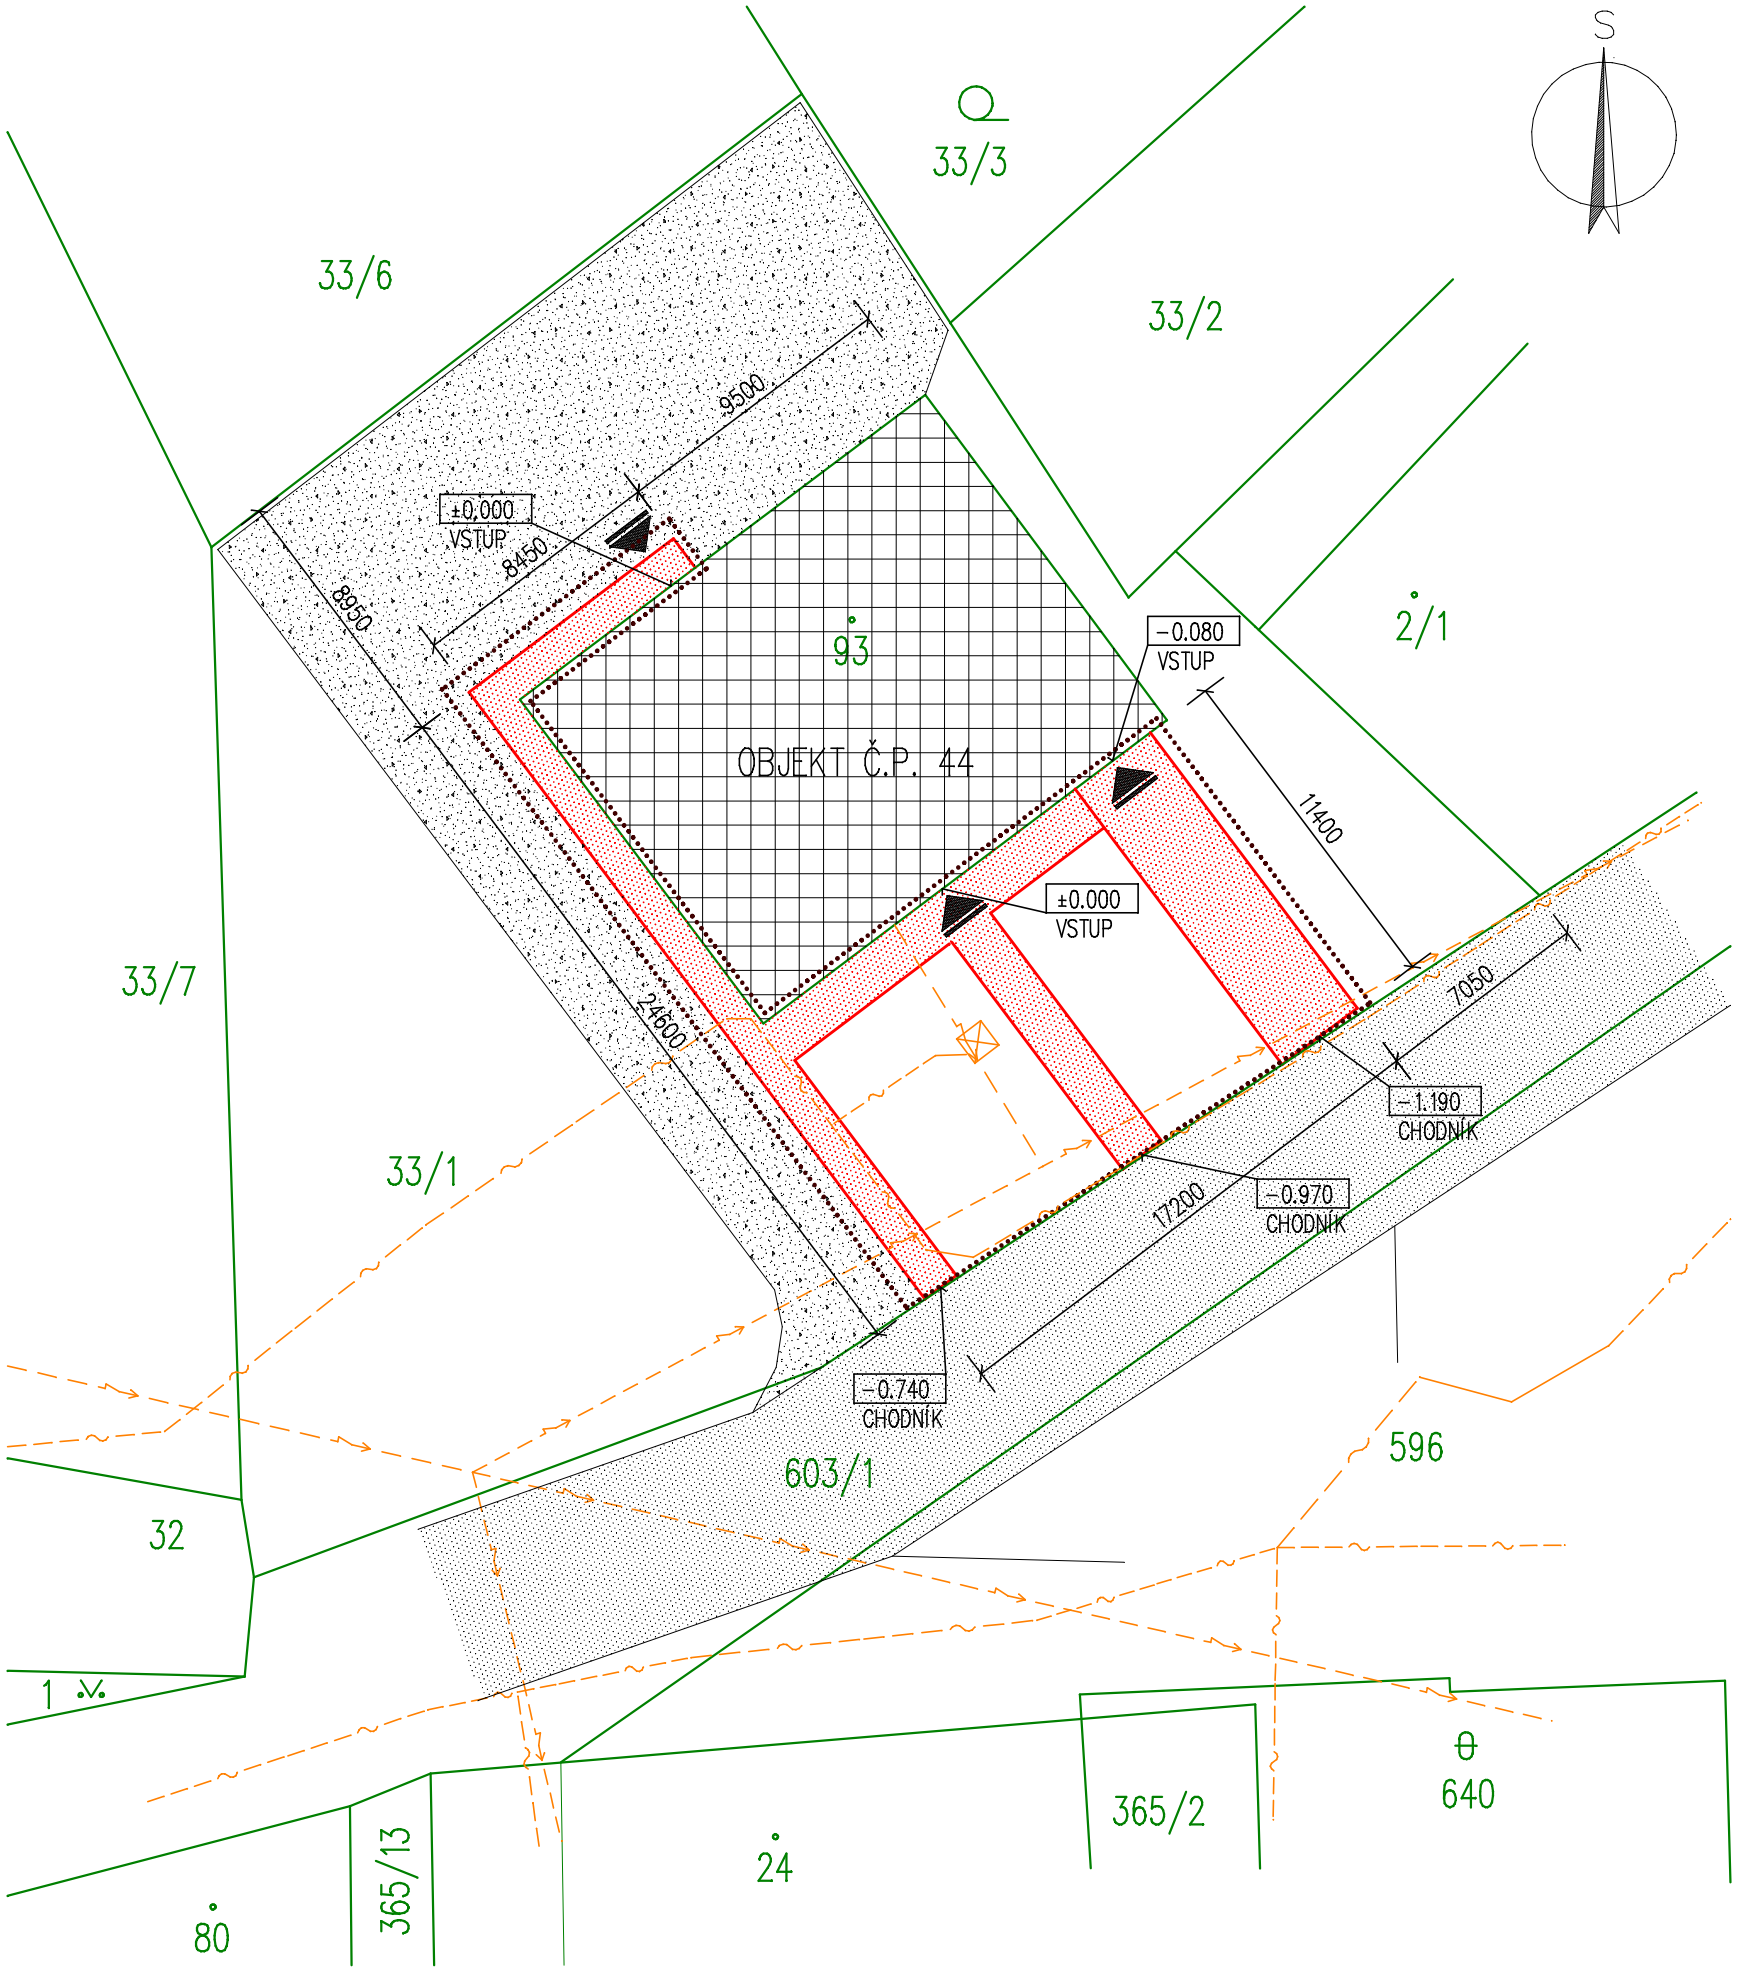

ŘEŠENÉ CHODNÍKY – CELKOVÁ PLOCHA: 110,080 m²

OBJEKT Č.P. 44

VSTUP DO OBJEKTU

NAVAZUJÍCÍ ŽIVIČNÁ PLOCHA

PŘILEHLÁ SILNICE III.TŘÍDY (III/1448)
(OCHRANNÉ PÁSMO 15,0m OD OSY KRAJNÍHO PRUHU)

E.ON DISTRIBUCE, a.s. – NADZEMNÍ VEDENÍ NN
(OCHRANNÉ PÁSMO 12,0m OD KRAJÍHO VODIČE)

ČESKÁ TELEKOMUNIKAČNÍ INFRASTRUKTURA a.s.–ZEMNÍ VEDENÍ SEK
(OCHRANNÉ PÁSMO 1,0m OD KRAJNÍHO VODIČE)

TELEFONNÍ BUDKA

HRANICE PARCEL KN

HRANICE ŘEŠENÉHO ÚZEMÍ

±0.000 = 569,254 mnm

CAAD - SPIRIT CAAD++

ZODP.PROJEKTANT	VYPRACOVAL	KRESLIL		Ing. Jindřich Korbel
ING. J. KORBEL	J. CAPŮRKA	J. CAPŮRKA		Nišovice 79, 387 01 Volyně IČO: 60650257
OBEC: LIPOVICE		K.ÚŘAD: PRACHATICE		
INVESTOR: OBEC LIPOVICE, LIPOVICE 44, 384 22 VLACHOVO BŘEZÍ				

STAVBA:

OPRAVA CHODNÍKŮ U OBJEKTU Č. P. 44
V OBCI LIPOVICE

parcela č. kat. 33/1 v k. ú. Lipovice

MĚŘÍTKO	1:250
DATUM	KVĚTEN 2018

OBSAH :

KATASTRÁLNÍ SITUAČNÍ VÝKRES

Č.VÝKR.	PARÉ Č.
C.2	