

NEMĚNĚNÉ KONSTRUKCE

OBRYSY KONSTRUKCÍ ZAKRYTÉ KONTAKTNÍM ZATEPLOVACÍM SYSTÉMEM


**NOVÝ KONTAKTNÍ ZATEPLOVACÍ SYSTÉM XPS TL. 140mm V PLOŠE, V OSTĚNÍ PIR DESKY TL. 30-50mm
VE ŠTÍECH PŘÍSTAVKU NOVÉ KLEMPÍŘSKÉ PRVKY PRO PŘEKRYTI TEPELNÉ IZOLACE STĚNY**

+0,000=ÚROVEŇ PODLAHY MÍSTNOSTI Č.M. 1.01




ZODP.PROJEKTANT	VYPRACOVÁL	KRESLIL	17. 01. 2019	ING. JINDŘICH KORBEL NIŠOVICE 79, 387 01 VOLYNĚ IČO: 60650257
ING. J.KORBEL	ING. J.KORBEL ml.	ING. J.KORBEL ml.		
OBEC: LIPOVICE		K.ÚŘAD: PRACHATICE		
INVESTOR: OBEC LIPOVICE, LIPOVICE 44, 384 22 VLACHODOV BŘEZÍ				
STAVBA: ZATEPLENÍ OBJEKTU OBČANSKÉ VYBAVENOSTI LIPOVICE č.p. 44 na parcele č. kat. st. 93 v k.ú. Lipovice		MĚŘITKO	1:100	
		DATUM	KVĚTEN 2019	
OBSAH : POHLEDY - NOVÝ STAV		Č.VÝKR.:	7	PARÉ: 4


POHLED SEVEROZÁPADNÍ

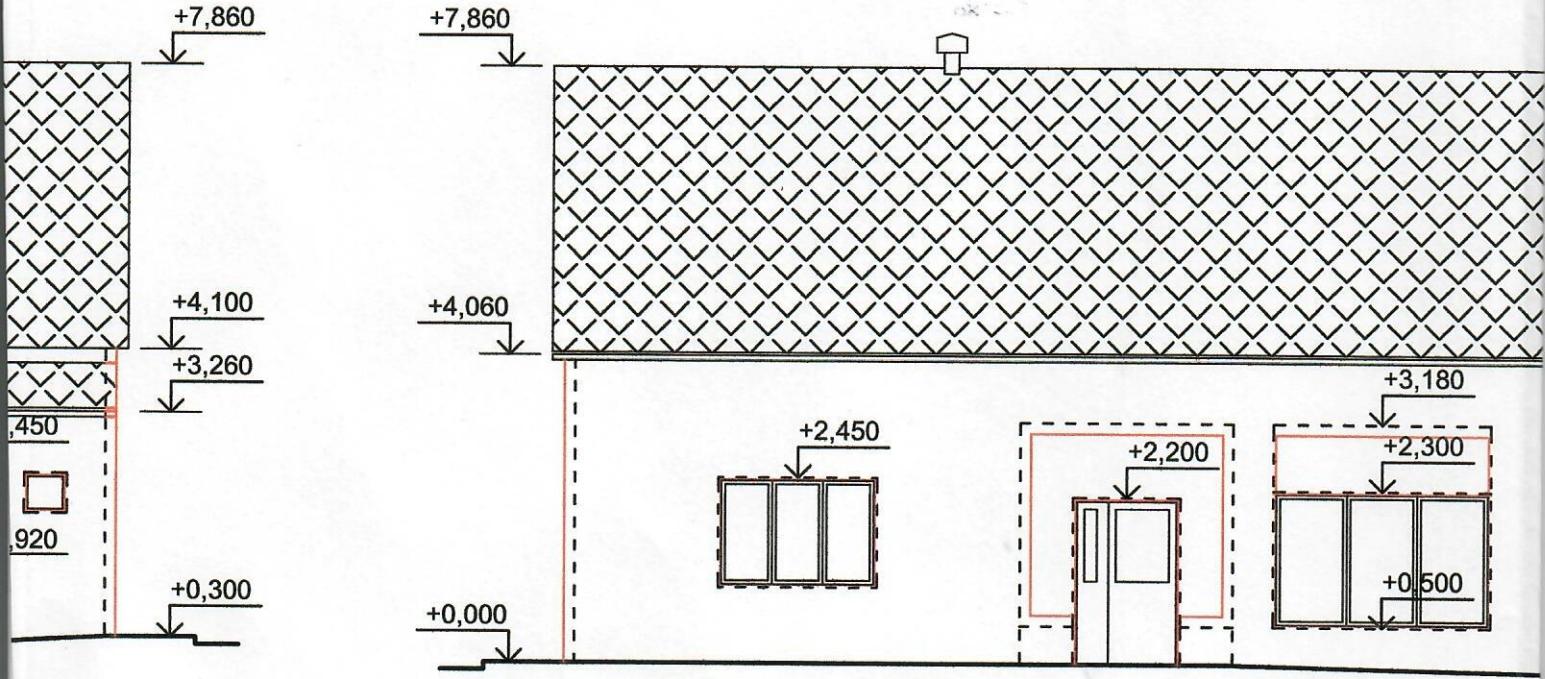

POHLED JIHOZÁPADNÍ

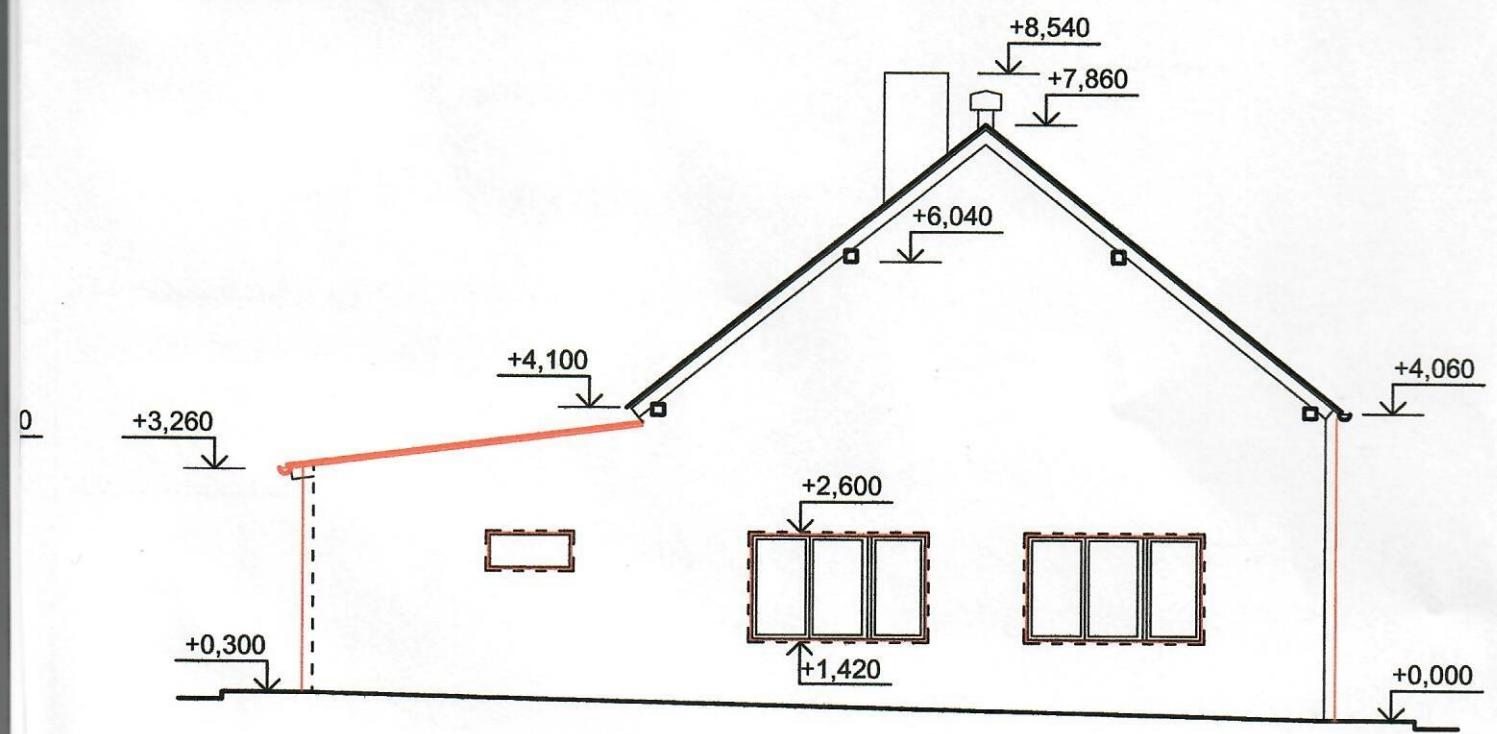

POHLED JIHOVÝCHODNÍ

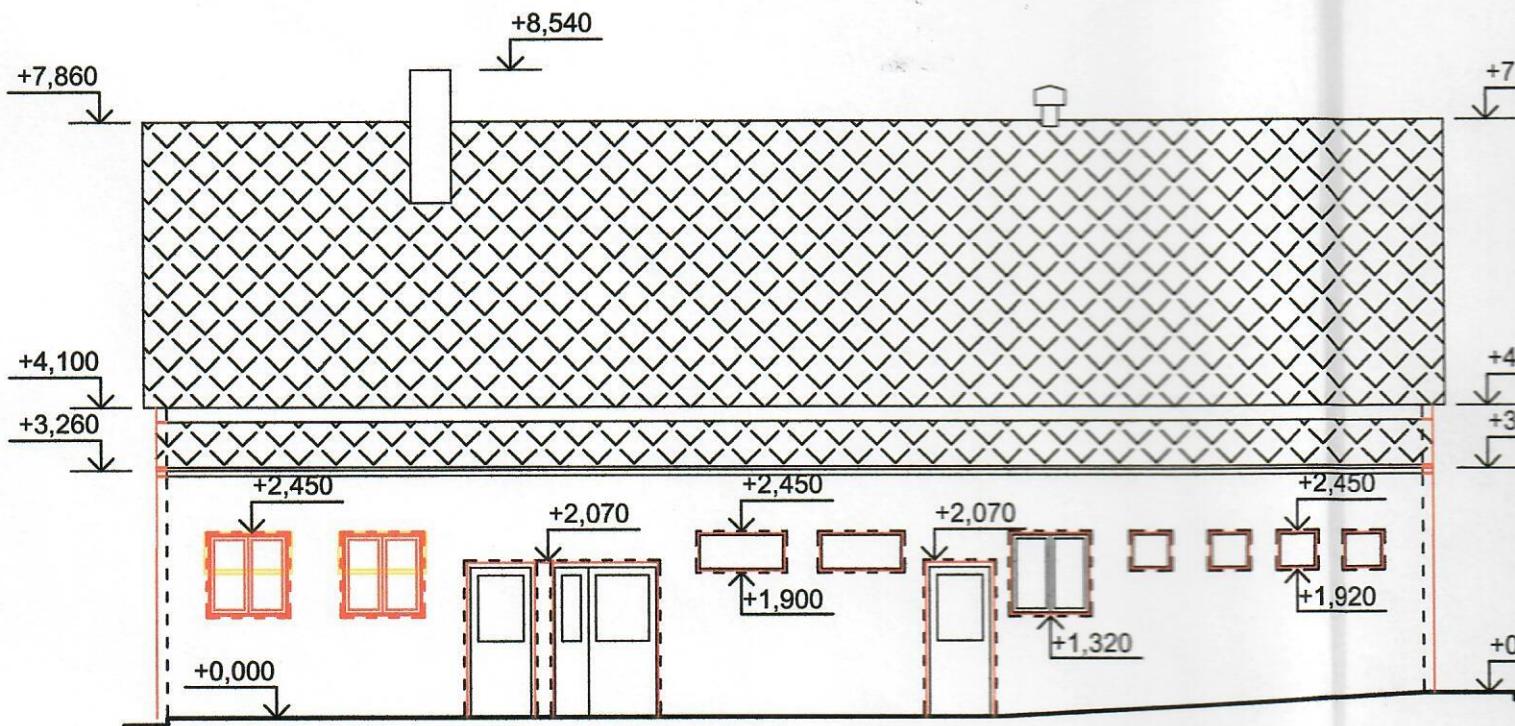

POHLED SEVEROVÝCHODNÍ

