


+0,000=ÚROVEŇ PODLAHY MÍSTNOSTI Č.M. 1.01




ZODP.PROJEKTANT	VYPRACOVAL	KRESLIL	ING. JINDŘICH KORBEL NIŠOVICE 79, 387 01 VOLYNĚ IČO: 60650257	
ING. J.KORBEL	ING. J.KORBEL ml.	ING. J.KORBEL ml.		
OBEC: LIPOVICE		K.ÚŘAD: PRACHATICE		
INVESTOR: OBEC LIPOVICE, LIPOVICE 44, 384 22 VLACHOVO BŘEZÍ				
STAVBA: ZATEPLENÍ OBJEKTU OBČANSKÉ VYBAVENOSTI LIPOVICE č.p. 44 na parcele č. kat. st. 93 v k.ú. Lipovice			MĚŘÍTKO	1:100
			DATUM	KVĚTEN 2019
OBSAH: POHLEDY - STÁVAJÍCÍ STAV			Č.VÝKR.: 4	PARÉ: 4


POHLED SEVEROZÁPADNÍ

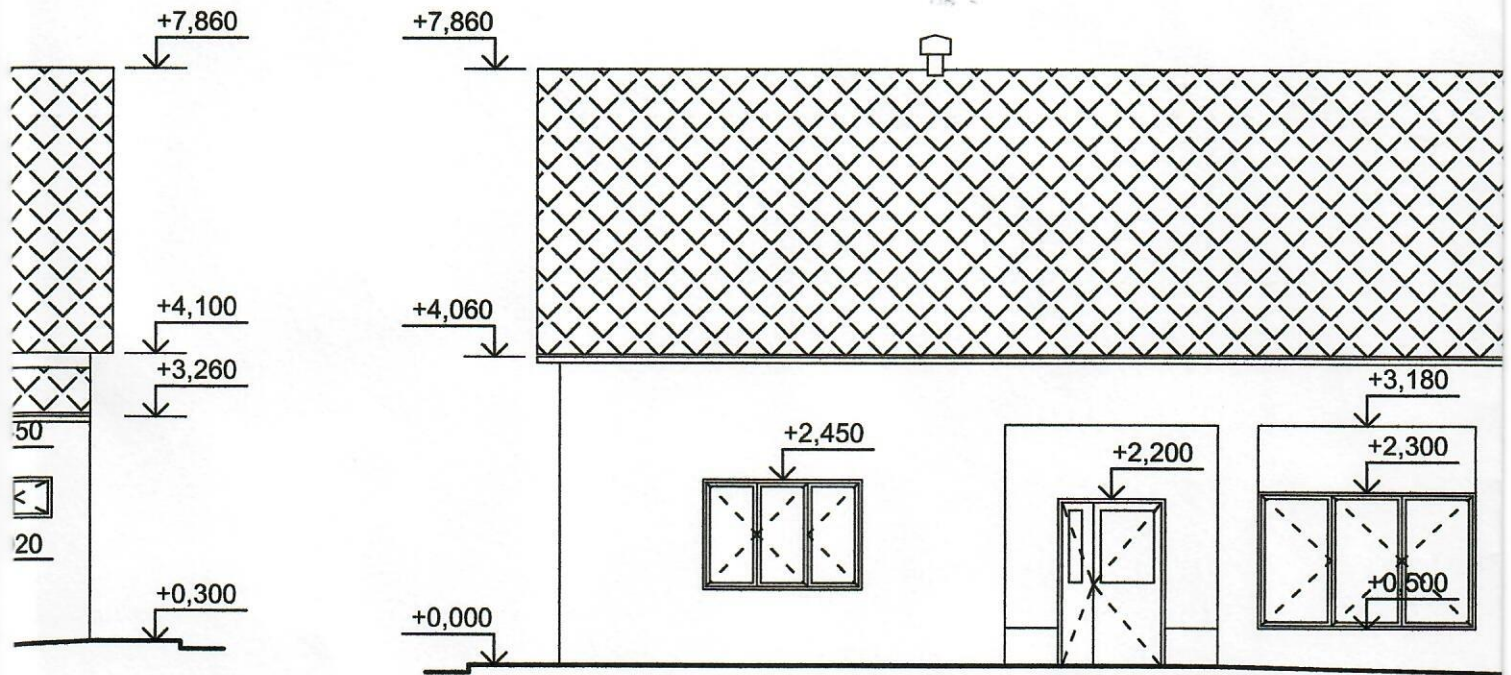

POHLED JIHOZÁPADNÍ

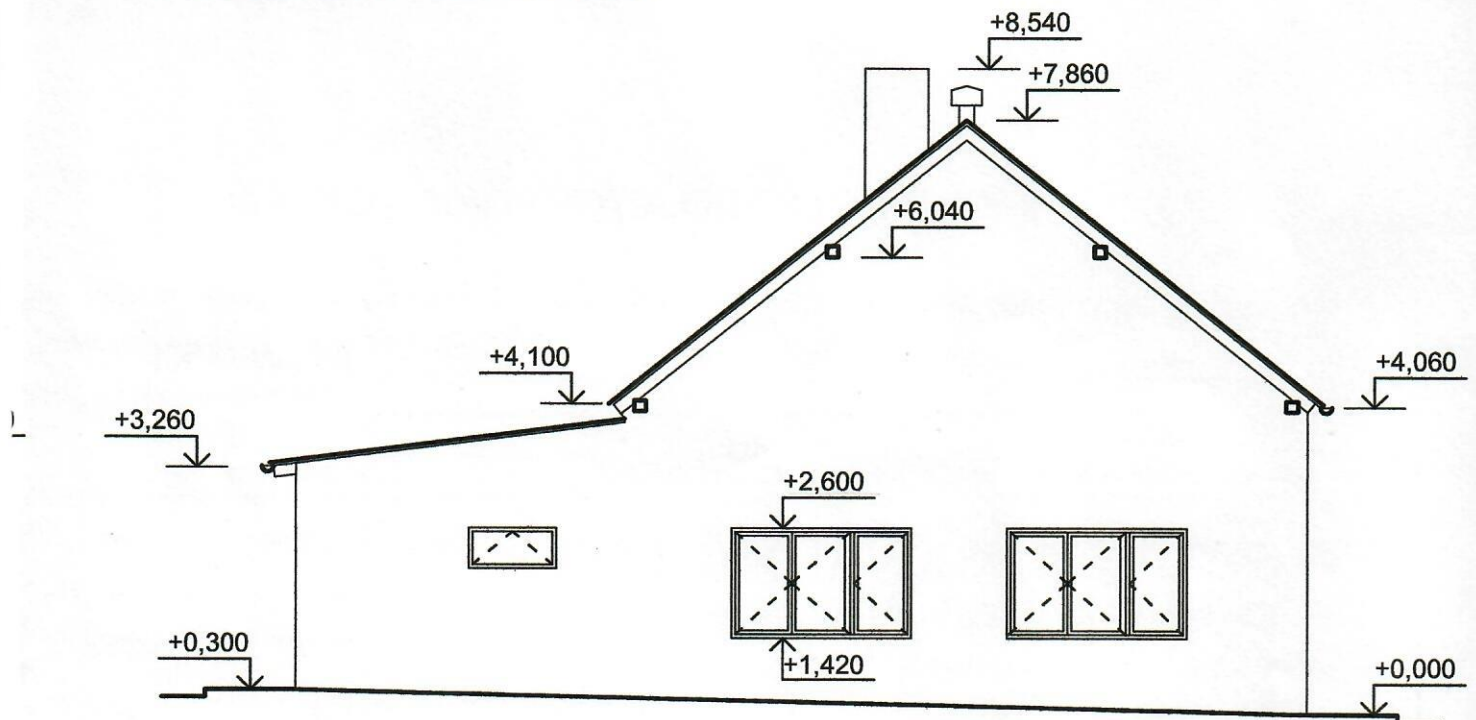

POHLED JIHOVÝCHODNÍ

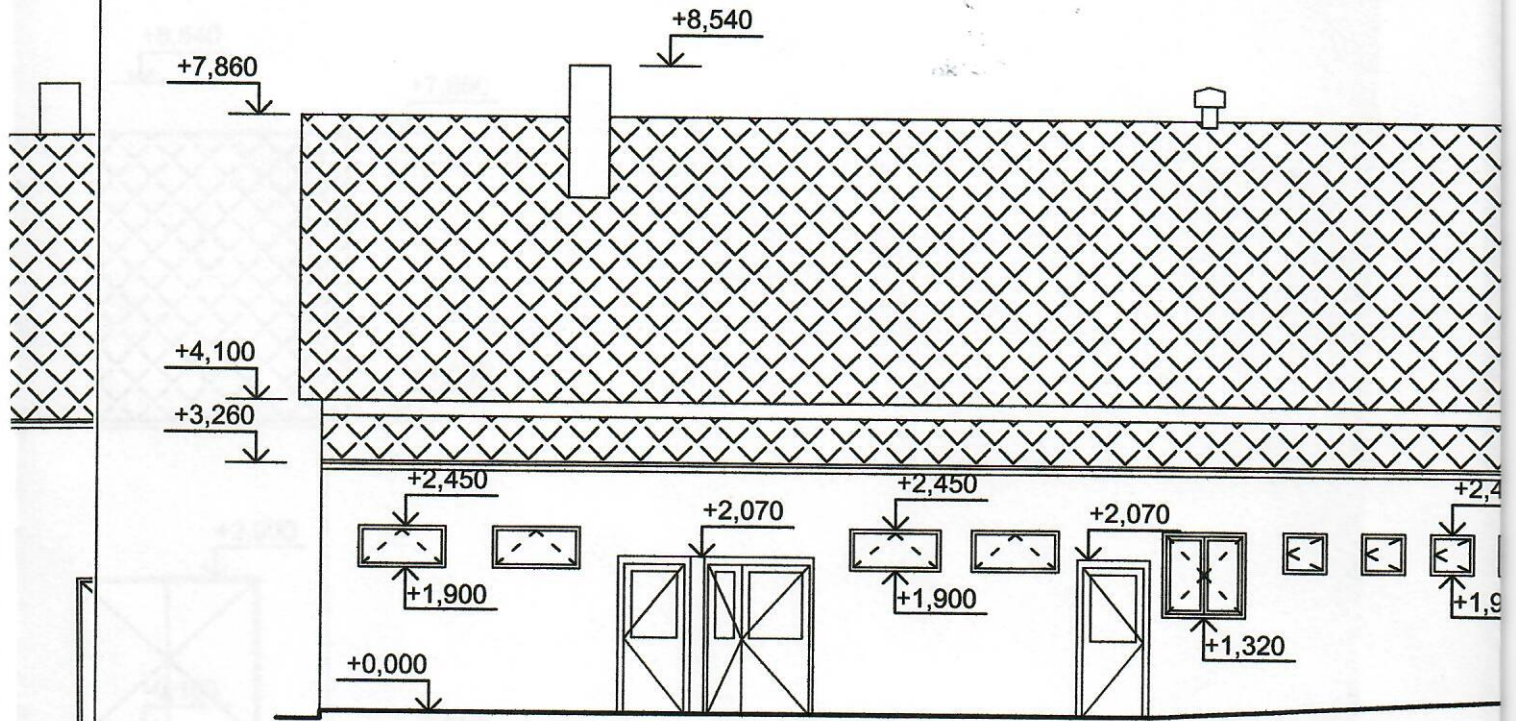

POHLED SEVEROVÝCHODNÍ

