



OVÁ STŘEŠNÍ KRYTINA  
 NÉ LATĚ  
 E

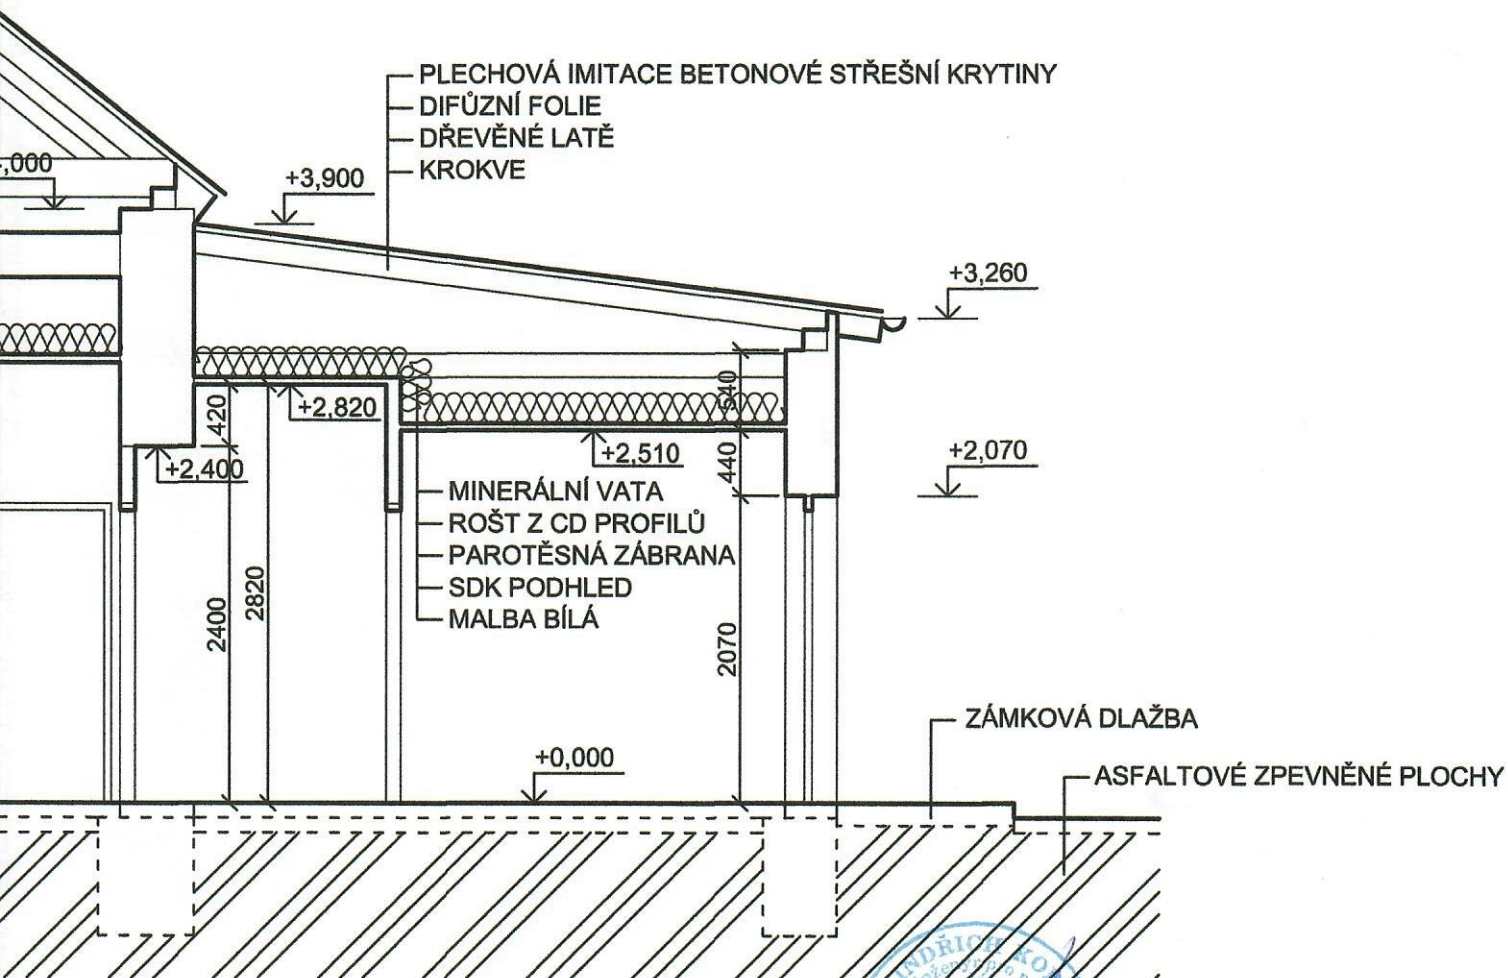


**+0,000=ÚROVEŇ PODLAHY MÍSTNOSTI Č.M. 1.01**



ZODP.PROJEKTANT	VYPRACOVAL	KRESLIL	ING. JINDŘICH KORBEL NIŠOVICE 79, 387 01 VOLYNĚ IČO: 60650257	
ING. J.KORBEL	ING. J.KORBEL ml.	ING. J.KORBEL ml.		
OBEC: LIPOVICE		K.ÚŘAD: PRACHATICE		
INVESTOR: OBEC LIPOVICE, LIPOVICE 44, 384 22 VLACHOVO BŘEZÍ			MĚŘITKO	1:50
STAVBA: <b>ZATEPLENÍ OBJEKTU OBČANSKÉ          VYBAVENOSTI LIPOVICE č.p. 44</b> na parcele č. kat. st. 93 v k.ú. Lipovice			DATUM	KVĚTEN 2019
			Č.VÝKR.:	PARÉ:
OBSAH: <b>ŘEZ A-A' - STÁVAJÍCÍ STAV</b>			<b>3</b>	<b>4</b>

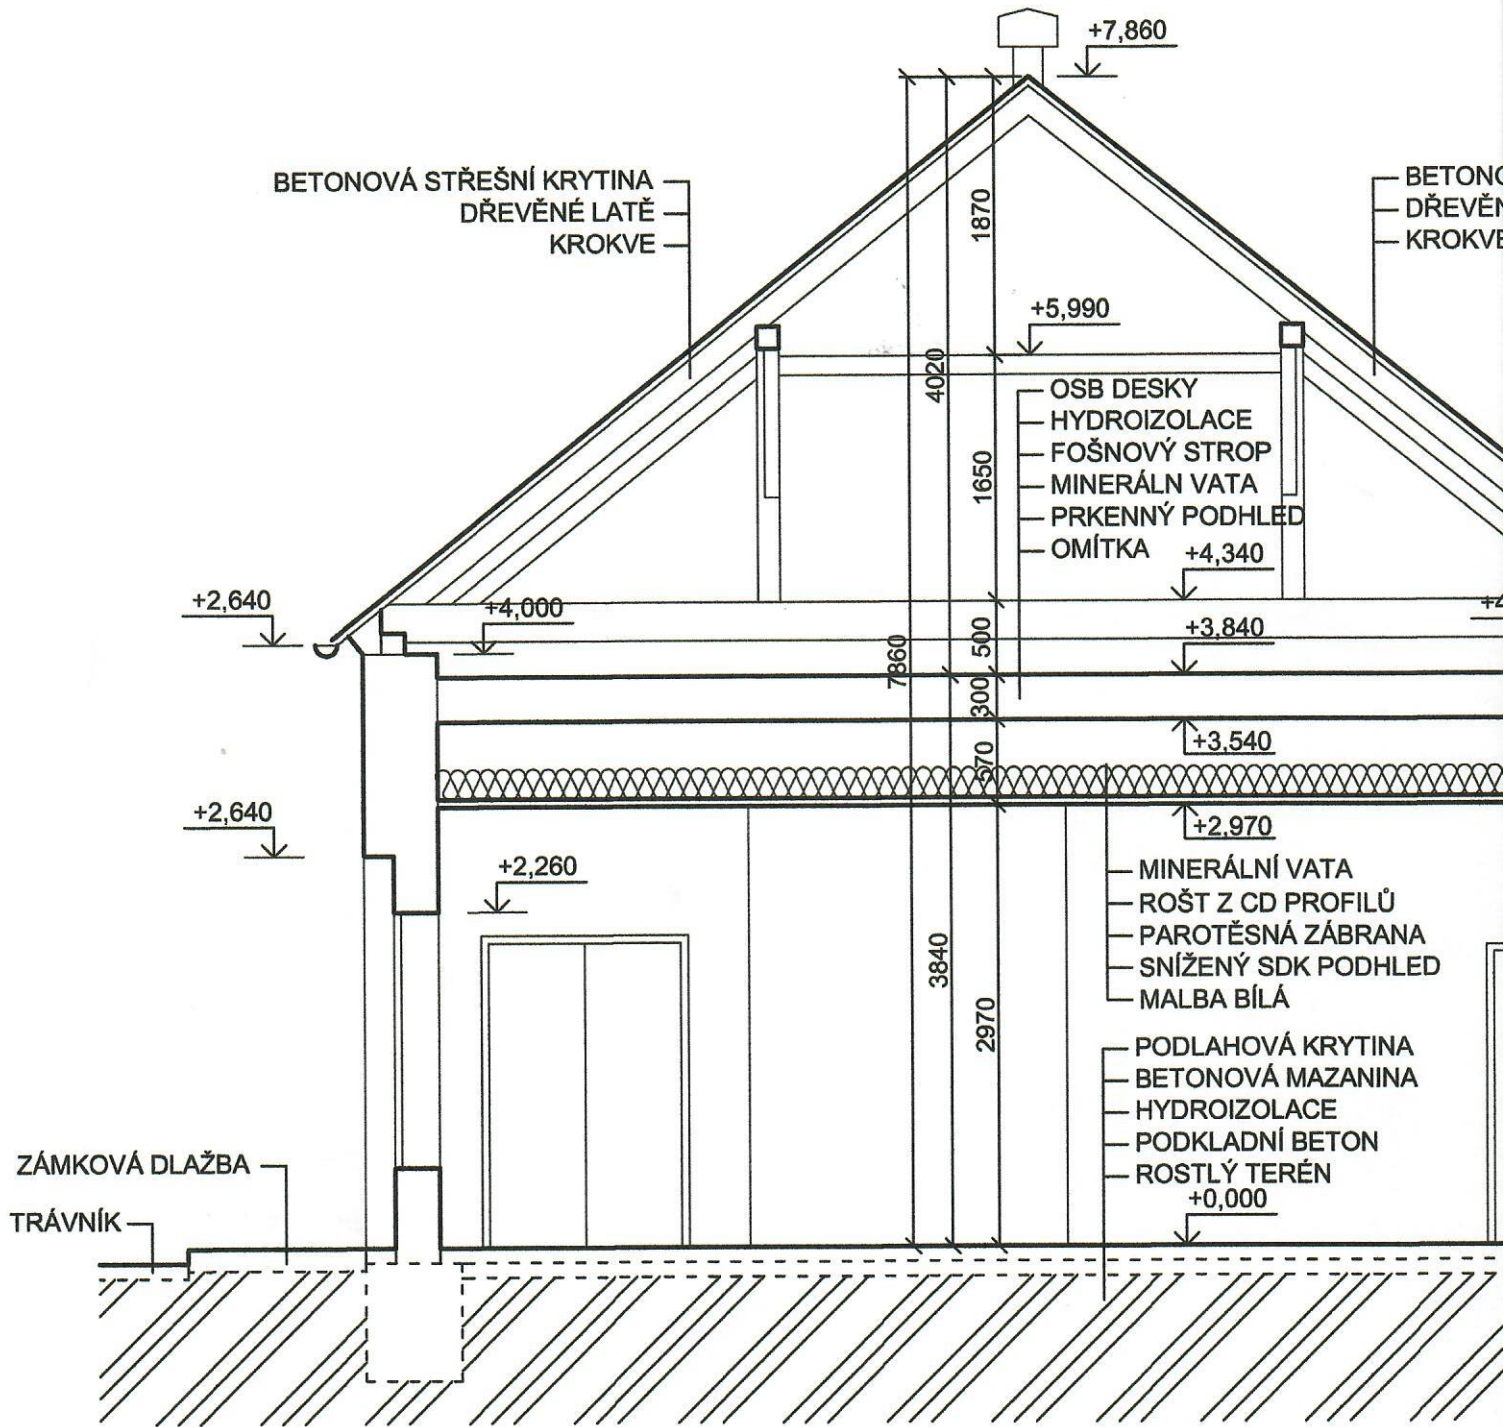


STÁVAJÍCÍ MINERÁLNÍ VATA TL. 200mm

 

ZÁKLADOVÉ KONSTRUKCE A PODKLADNÍ VRSTVY PODLAH



ROSTLÝ TERÉN

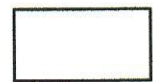

STÁVAJÍCÍ KERAMICKÉ ZDIVO NA MC S VNITŘNÍ VÁPENNOU OMÍTKOU  
 V BARVĚ BÍLÉ, VENKOVNÍ OMÍTKA - BRIZOLIT V BARVĚ ŠEDÉ