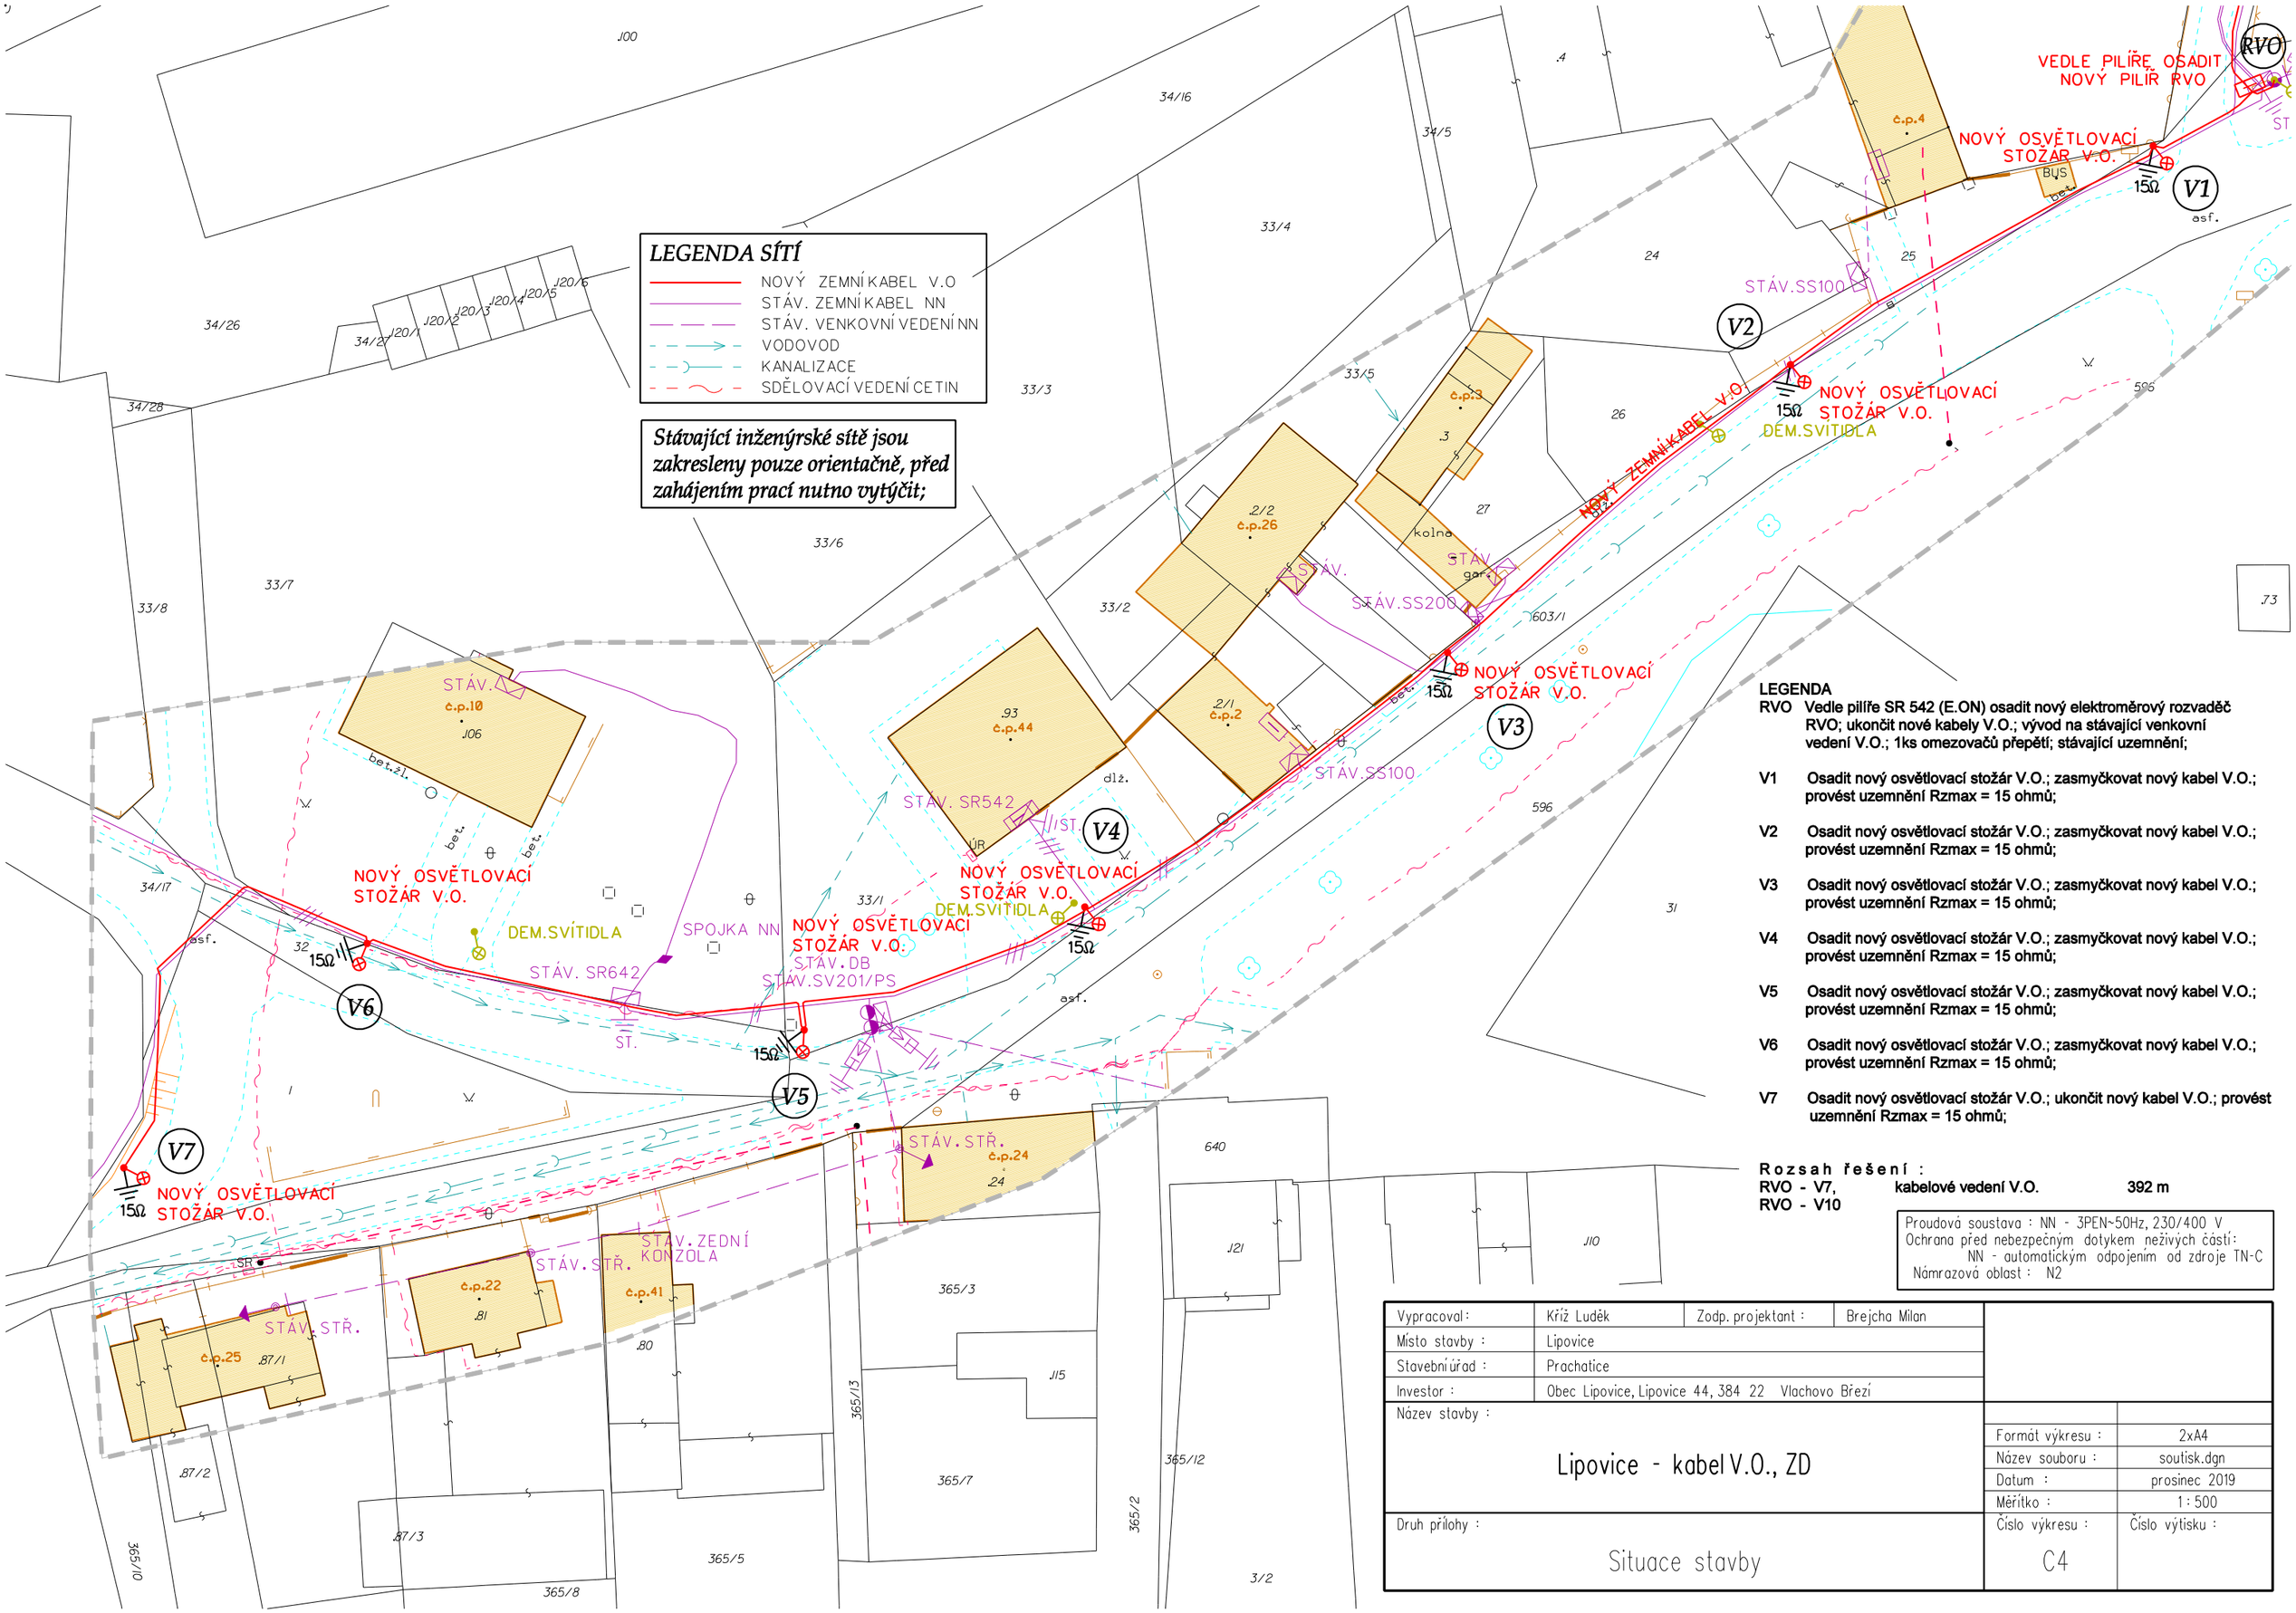


LEGENDA

RVO Vedle pilíře SR 542 (E.ON) osadit nový elektroměrový rozvaděč RVO; ukončit nové kabely V.O.; vývod na stávající venkovní vedení V.O.; 1ks omezovačů přepětí; stávající uzemnění;

V1 Osadit nový osvětlovací stožár V.O.; zasmyčkovat nový kabel V.O.; provést uzemnění Rzmax = 15 ohmů;

V2 Osadit nový osvětlovací stožár V.O.; zasmyčkovat nový kabel V.O.; provést uzemnění Rzmax = 15 ohmů;

V3 Osadit nový osvětlovací stožár V.O.; zasmyčkovat nový kabel V.O.; provést uzemnění Rzmax = 15 ohmů;

V4 Osadit nový osvětlovací stožár V.O.; zasmyčkovat nový kabel V.O.; provést uzemnění Rzmax = 15 ohmů;

V5 Osadit nový osvětlovací stožár V.O.; zasmyčkovat nový kabel V.O.; provést uzemnění Rzmax = 15 ohmů;

V6 Osadit nový osvětlovací stožár V.O.; zasmyčkovat nový kabel V.O.; provést uzemnění Rzmax = 15 ohmů;

V7 Osadit nový osvětlovací stožár V.O.; ukončit nový kabel V.O.; provést uzemnění Rzmax = 15 ohmů;

Rozsah řešení :

RVO - V7, RVO - V10 kabelové vedení V.O. **392 m**

Proudová soustava : NN - 3PEN~50Hz, 230/400 V
Ochrana před nebezpečným dotykem neživých částí:
NN - automatickým odpojením od zdroje TN-C
Námrazová oblast : N2

Vypracoval :	Kříž Luděk	Zodp. projektant :	Brejcha Milan
Místo stavby :	Lipovice		
Stavební úřad :	Prachatice		
Investor :	Obec Lipovice, Lipovice 44, 384 22 Vlachovo Březí		

Název stavby :

Lipovice - kabel V.O., ZD

Druh přílohy :

Situace stavby

Formát výkresu :	2xA4
Název souboru :	soutisk.dgn
Datum :	prosinec 2019
Měřítko :	1 : 500
Číslo výkresu :	Číslo výtisku :
C4	