



# DETAIL DOPRAVNÍHO ZNAČENÍ UZAVÍRKY



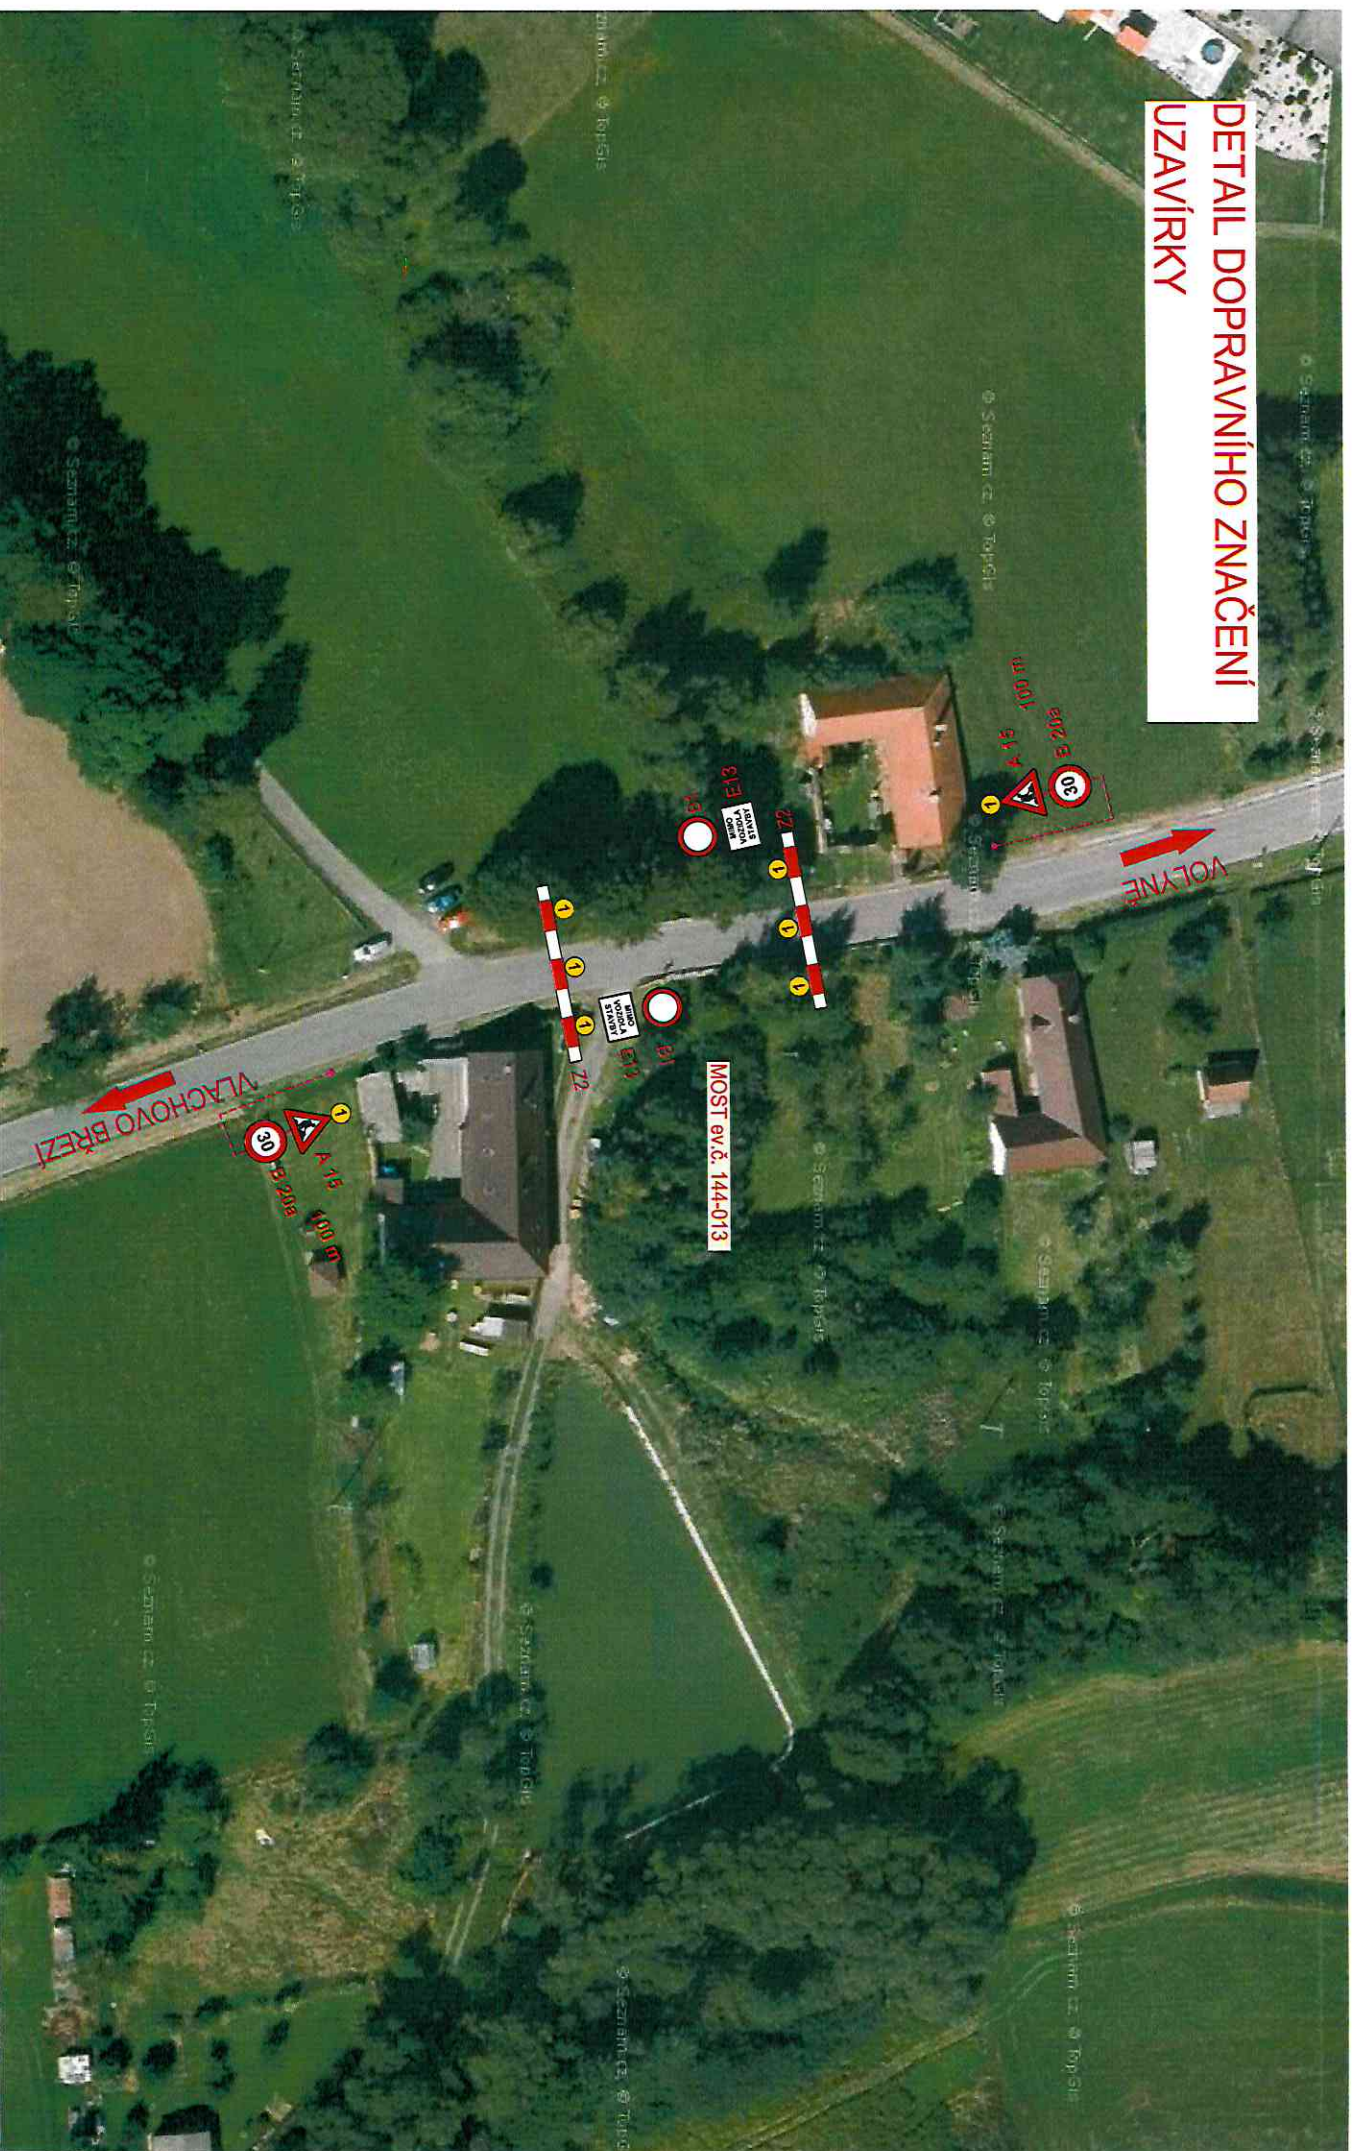

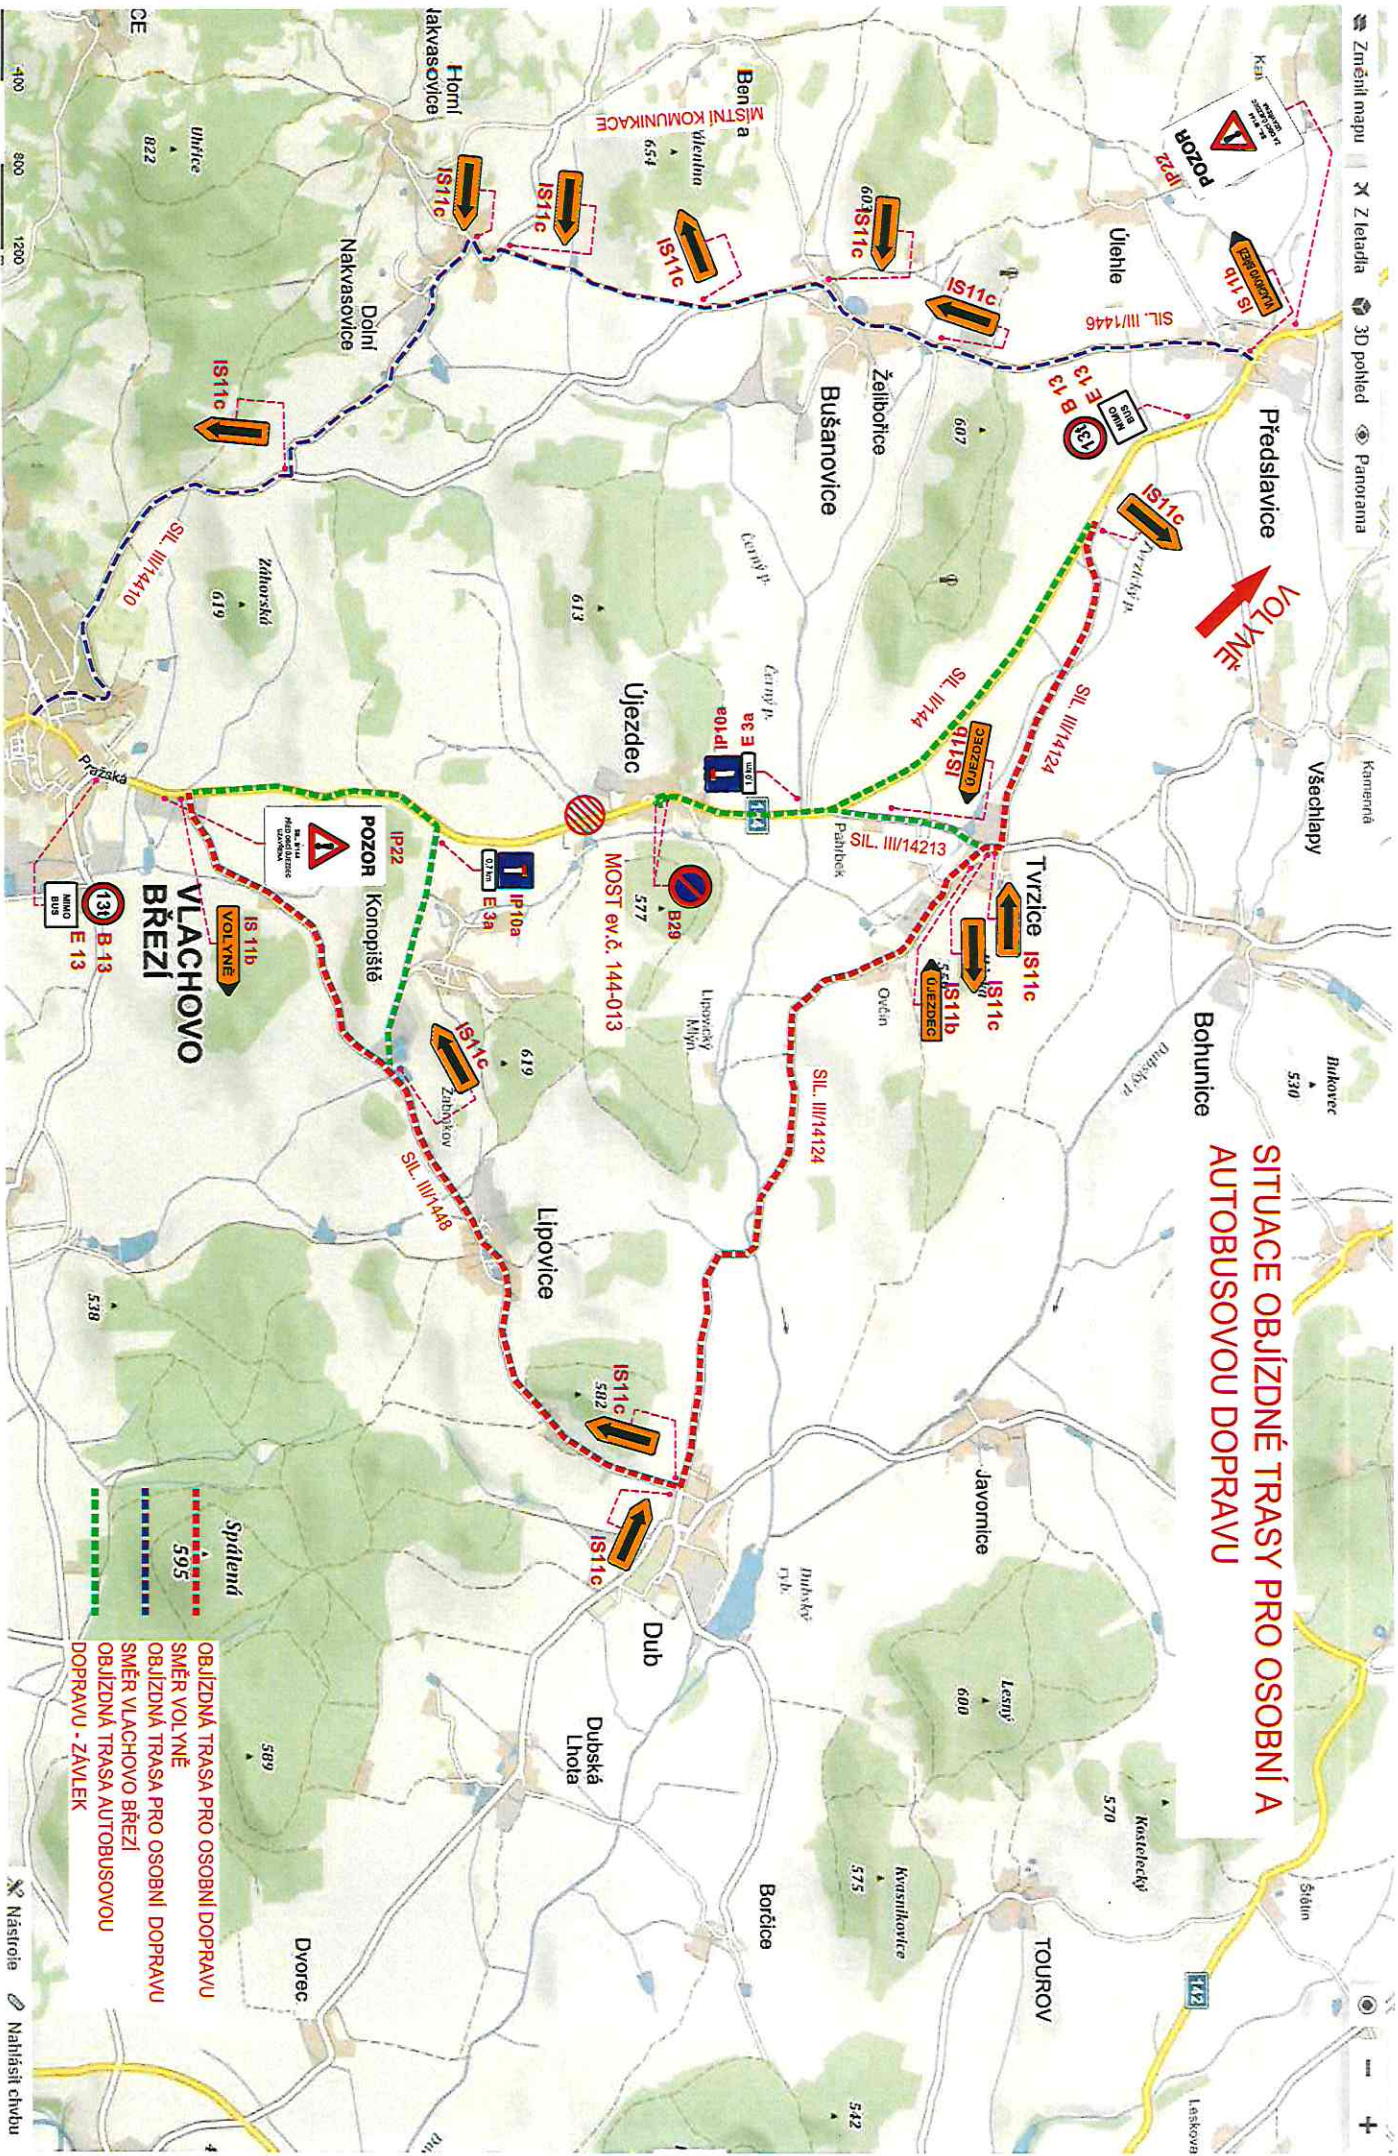

# SITUACE OBJÍZDNÉ TRASY PRO OSOBNÍ A AUTOBUSOVOU DOPRAVU

**VOLYNĚ**

**Spílená**  
595

**Smlouvaná**  
595

**Smlouvaná**  
595

OBÍZDNÁ TRASA PRO OSOBNÍ DOPRAVU  
SMĚR VOLYNĚ  
OBÍZDNÁ TRASA PRO OSOBNÍ DOPRAVU  
SMĚR VLACHOVO BREZI  
OBÍZDNÁ TRASA AUTOBUSOVOU DOPRAVU - ZÁVLEK