



LEGENDA
ODVĚTRÁNÍ
HOSTINEC
KUCHYŇKA
SOCIALNÍ
VYTÁPĚNÍ
ZDRAVOTN
ELEKTROIN

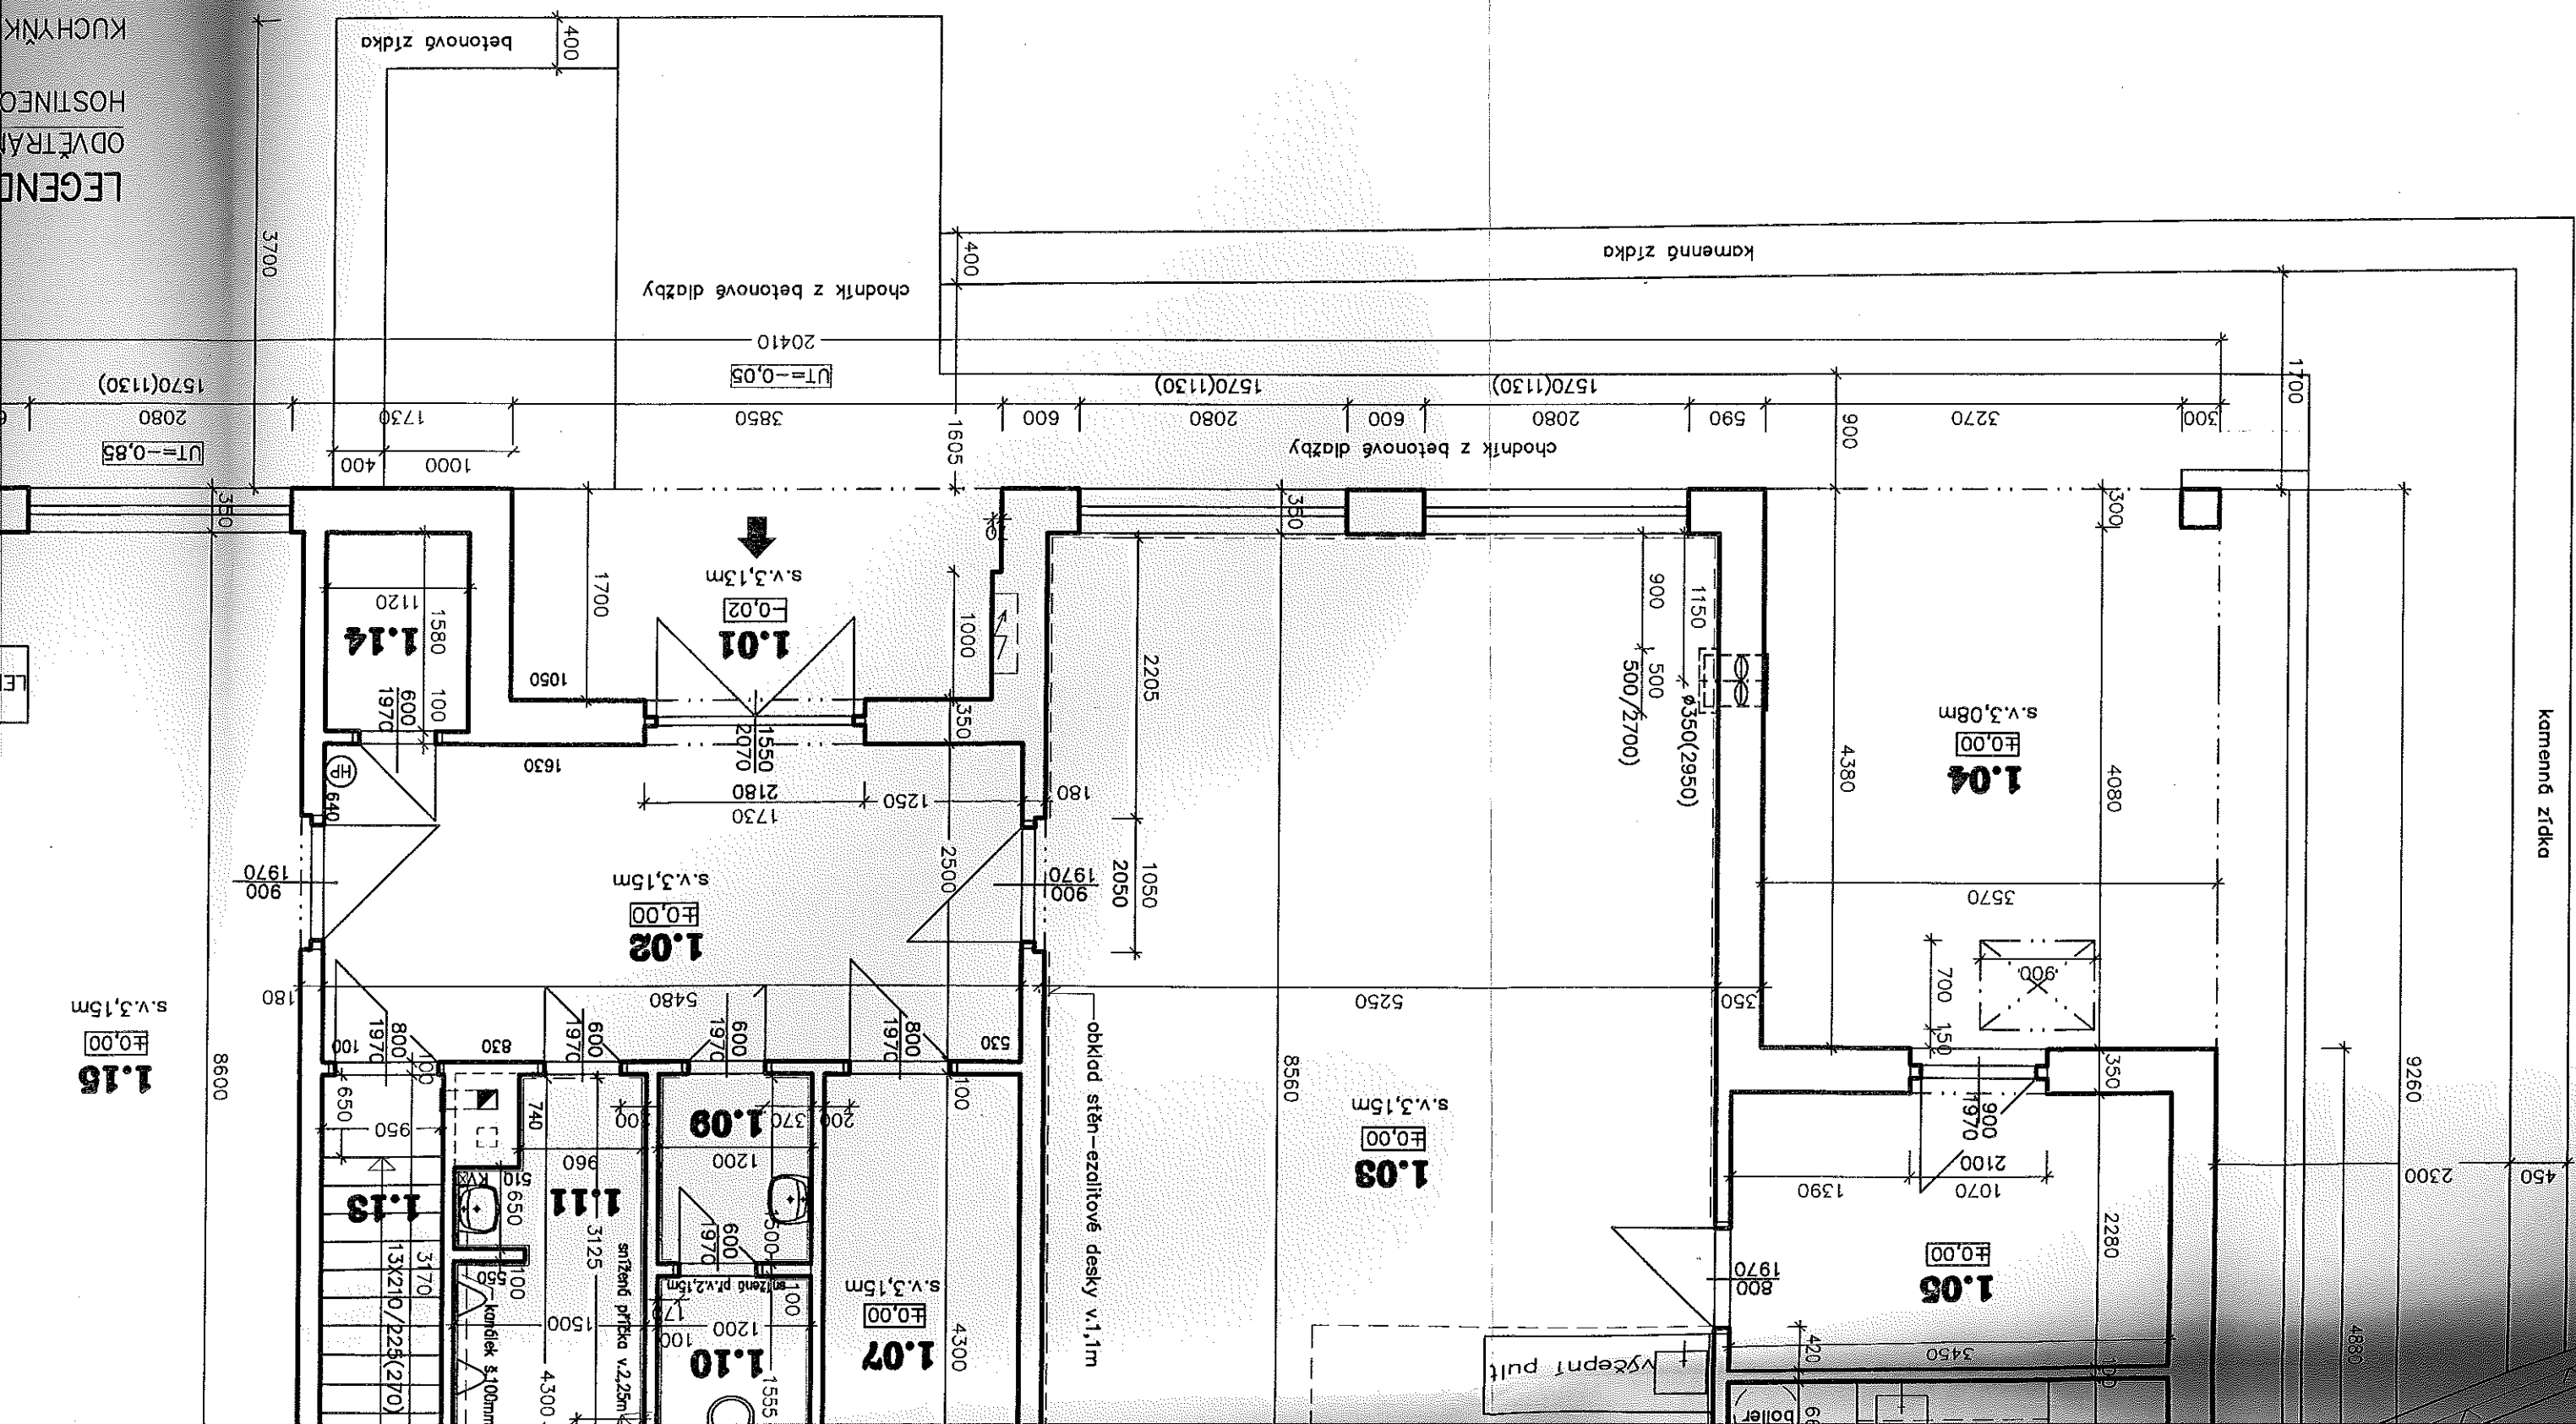

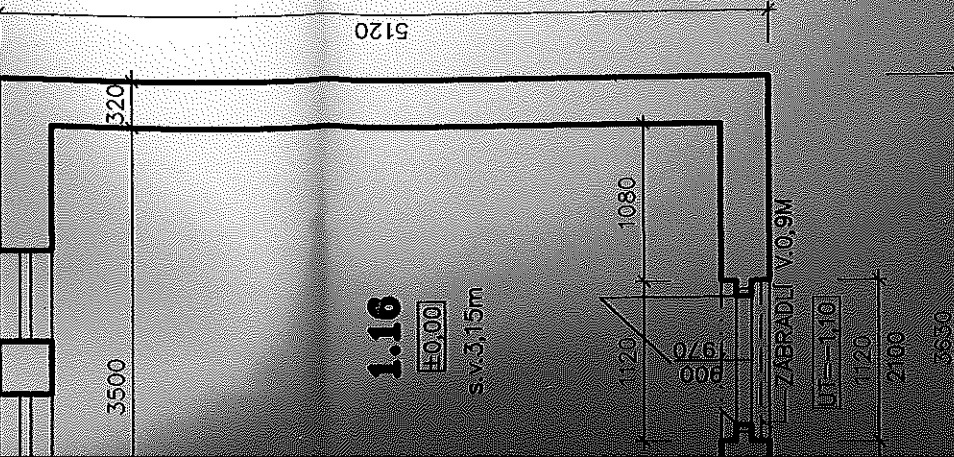

LEGENDA :



OZN.	N Á Z E V	PLOCHA m ²	P O D L A H A	P O Z N Á M K A
1.01	VSTUP – ZÁVĚTRÍ	6,5	teracová dlažba	umístěn rozvaděč podhled dřevěný z prken
1.02	CHODBA	13,7	keramická dlažba	umístěn 1x hasicí přístroj podhled z dřevěných obkladových desek
1.03	HOSTINEC VÝČEP	44,9	keramická dlažba	podhled z dřevěných obkladových desek obklad stěn ezalitovými deskami v.1,1m ventilátor + dřevěný kryt+vně žaluzie výčepní pult, lednice, regál
1.04	PŘÍSTŘEŠÍ	15,5	betonová	přístup vjezdem 0,7x0,9m do půdního prostoru
1.05	SKLAD PIVA – SUDY	7,9	teracová dlažba	podhled z dřevěných obkladových desek přístup z venkovního terénu
1.06	KUCHYŇKA	6,2	keramická dlažba	podhled z dřevěných obkladových desek kuchyňská linka dl.1,5m, umístěn boiler
1.07	CHODBA – PERSONÁL	6,7	keramická dlažba	podhled z dřevěných obkladových desek umístěny úklidové prostředky
1.08	WC – PERSONÁL	1,8	keramická dlažba	keramický obklad v.1,6m podhled z dřevěných obkladových desek snížená příčka v.2,25m, umístěn boiler
1.09	PŘEDSÍŇ WC – ŽENY	1,8	keramická dlažba	keramický obklad v.1,6m podhled z dřevěných obkladových desek snížená příčka v.2,15m
1.10	WC ŽENY	1,9	keramická dlažba	keramický obklad v.1,6m podhled z dřevěných obkladových desek snížená příčka v.2,25m
1.11	WC MUŽI	5,4	keramická dlažba	keramický obklad v.1,65m, KV pod umyv. podhled z dřevěných obkladových desek snížená příčka v.2,25m
1.12	WC MUŽI – kabina	1,0	keramická dlažba	keramický obklad v.1,6m podhled z dřevěných obkladových desek snížená příčka v.2,10m
1.13	SCHODIŠTĚ DO 1.PP	4,0	betonová – podesta betonové stupně	jednoramenné přímé schodiště stupně – betonové desky předsazené podbetonované
1.14	SKLAD	1,8	betonová	podhled z dřevěných obkladových desek
1.15	PRODEJNA – SMÍŠENÉ ZBOŽÍ	43,6	keramická dlažba	podhled z dřevěných obkladových desek prodejní pult, chladicí box, regály
1.16	SKLAD OBALŮ	15,6	teracová dlažba	podhled z dřevěných obkladových desek

Úroveň 1.NP = úroveň ±0,00= úroveň stávající keramické dlažby ve vstupní chodbě
Světla výška 1.NP = 3,15m

Documenta
za cca 12. 09. 2013
32910/2013/Kai
MUR 34662/2013

PŮDORYS 1.NP

v.2,15m a 2,25m

ka, chodba, sociální zázemí a prodejna


kou na obecní vodovod
jkou do septiku investora
š vody

E NN

ZODP. PROJEKTANT	IČO	VYPRACOVAL	IČO	IVANA FILIPOVÁ IČO: 168 55 141 NA SADECH 833 PRACHATICE, 383 01
I. FILIPOVÁ	168 55 141	I. FILIPOVÁ	168 55 141	
REGION JIHOČESKÝ	OKRES PRACHATICE	OBEC LIPOVICE	168 55 167	
INVESTOR	OBEC LIPOVICE, 384 22 LIPOVICE			ČÍSLO ZAKÁZKY 445/11
AKCE	OBJEKT OBČANSKÉ VYBAVENOSTI V KONOPIŠTI – NA P.P.Č.ST.39 – K.Ú. LIPOVICE P A S P O R T S T A V B Y			ARCHIVNÍ ČÍSLO
OBSAH	PŮDORYS 1.NP			DATUM
				FORMÁT
				STUPEŇ
				MĚŘITKO
				ČÍSLO VÝKRESU
				D.2.

střešní krytina z vlnitého eternitu
dřevěné latě
bednění+hydroizolace
dřevěný sedlový sbíjený vazník v.1,9m dl.9,9m

dřevěný rošt na dolní pásnici vazníku
podhled dřevěné obkladové desky kotvené na rošt

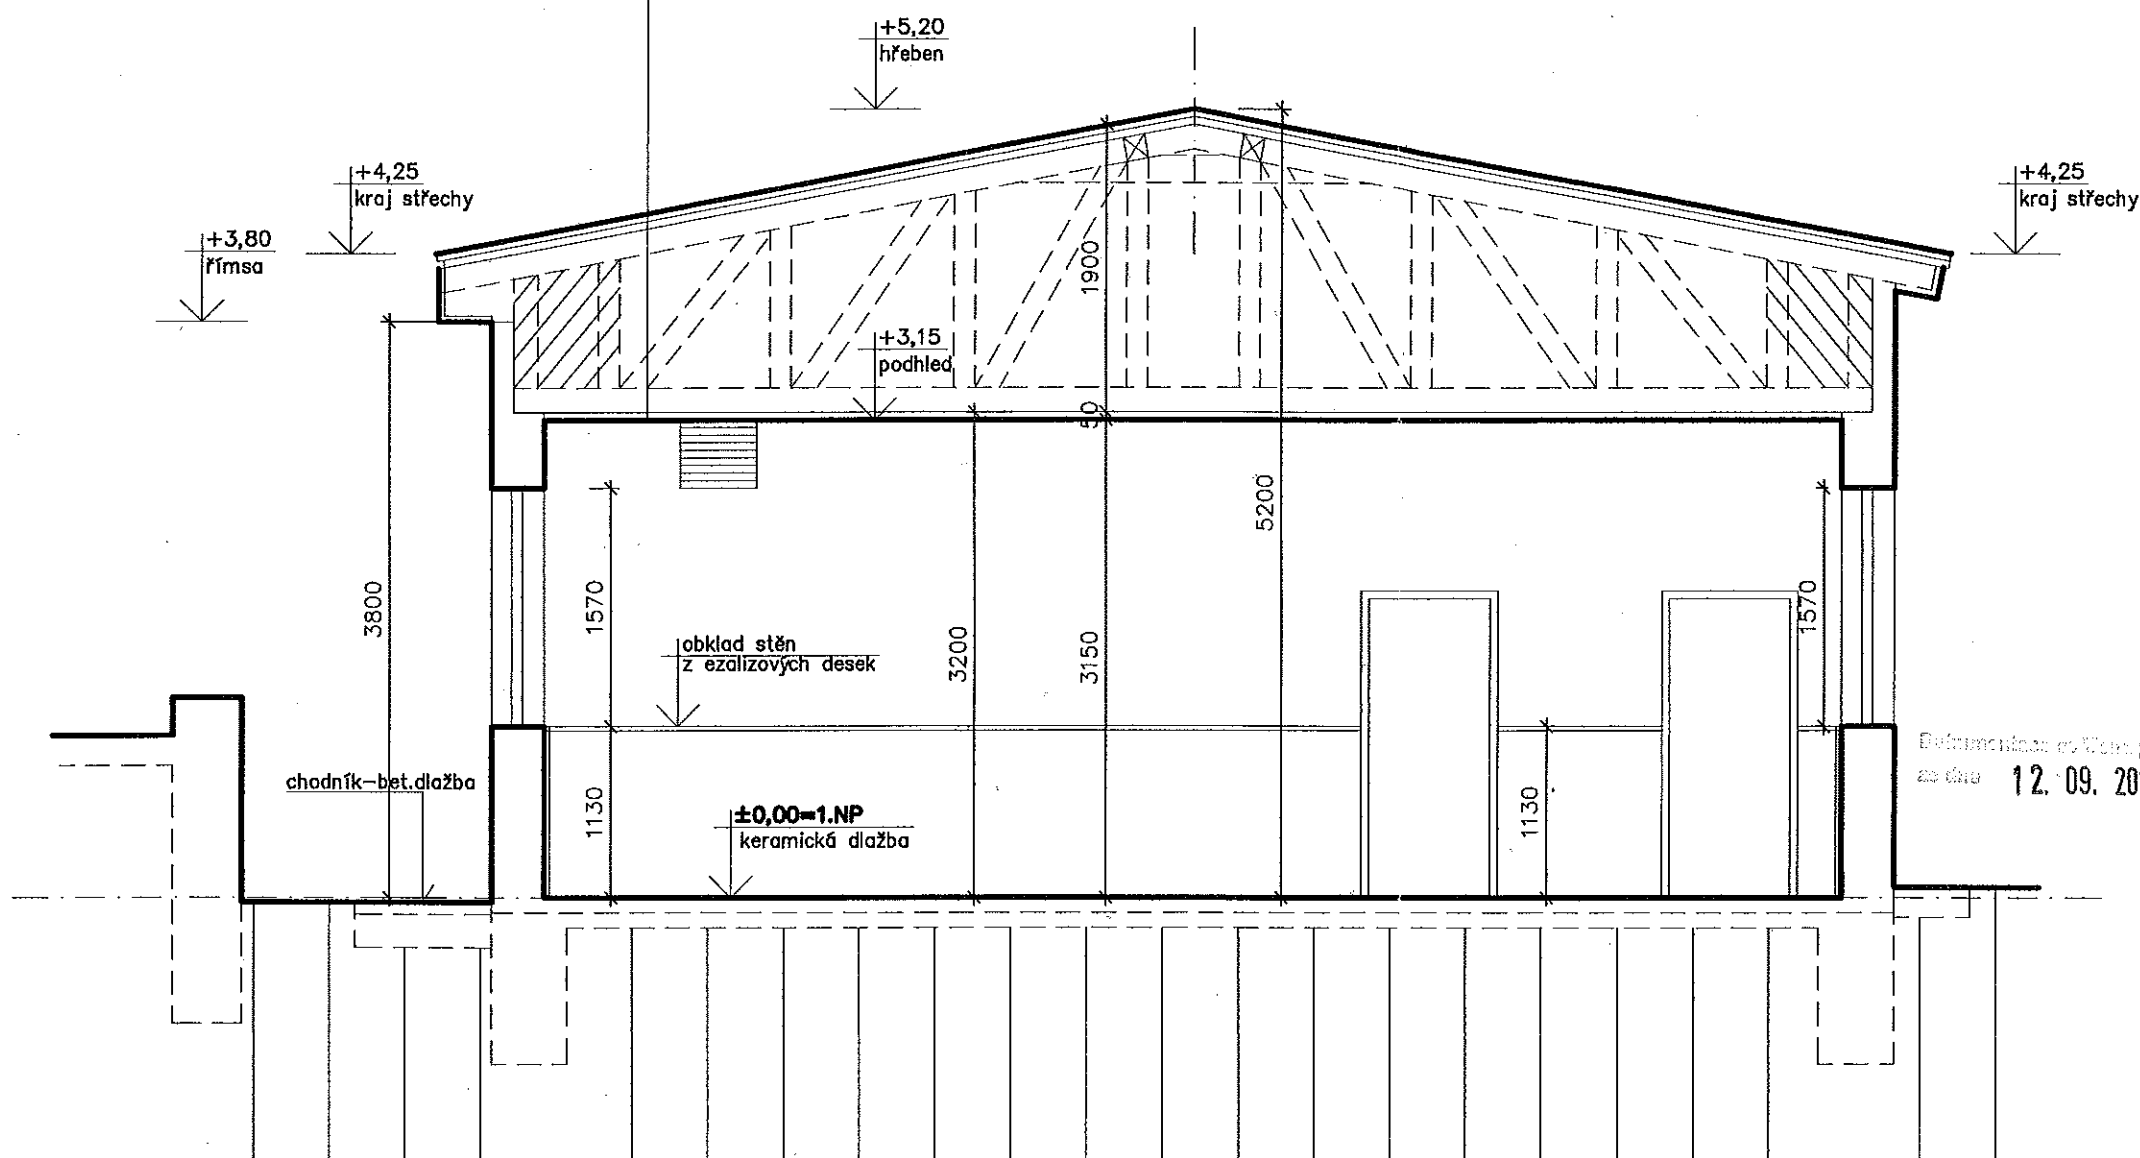

Definieren Sie die Begriffe: g) der Anteil an H₂O in einem 100 g trockenen Feststoff
 zu dem **12.09.2013** und die **37910/2013/1** //


MUPL/34662/2013

PMO 00601 Giv. Prachtler


ŘEZ A – B

ZODP.PROJEKTANT	IČO	VYPRACOVAL	IČO	IVANA FILIPOVÁ IČO:168 55 141 NA SADECH 835 PRACHATICE, 383 01
I. FILIPOVÁ	168 55 141	I. FILIPOVÁ	168 55 141	
<i>704</i>		L. SAMKOVÁ	168 55 167	
REGION JIHOČESKÝ		OKRES PRACHATICE	OBEC LIPOVICE	
INVESTOR OBEC LIPOVICE, 384 22 LIPOVICE				ČÍSLO ZAKÁZKY 01/13
AKCE OBJEKT OBČANSKÉ VYBAVENOSTI V KONOPIŠTI - NA P.P.Č.ST.39 - K.Ů. LIPOVICE P A S P O R T S T A V B Y				ARCHIVNÍ ČÍSLO
				DATUM 08/2013
				FORMÁT 2A4
				STUPEŇ DSP
				MĚŘITKO 1:50
OBSAH ŘEZ A - B				ČÍSLO KOPIE
				ČÍSLO VÝKRESU D.3.


POHLED VÝCHODNÍ

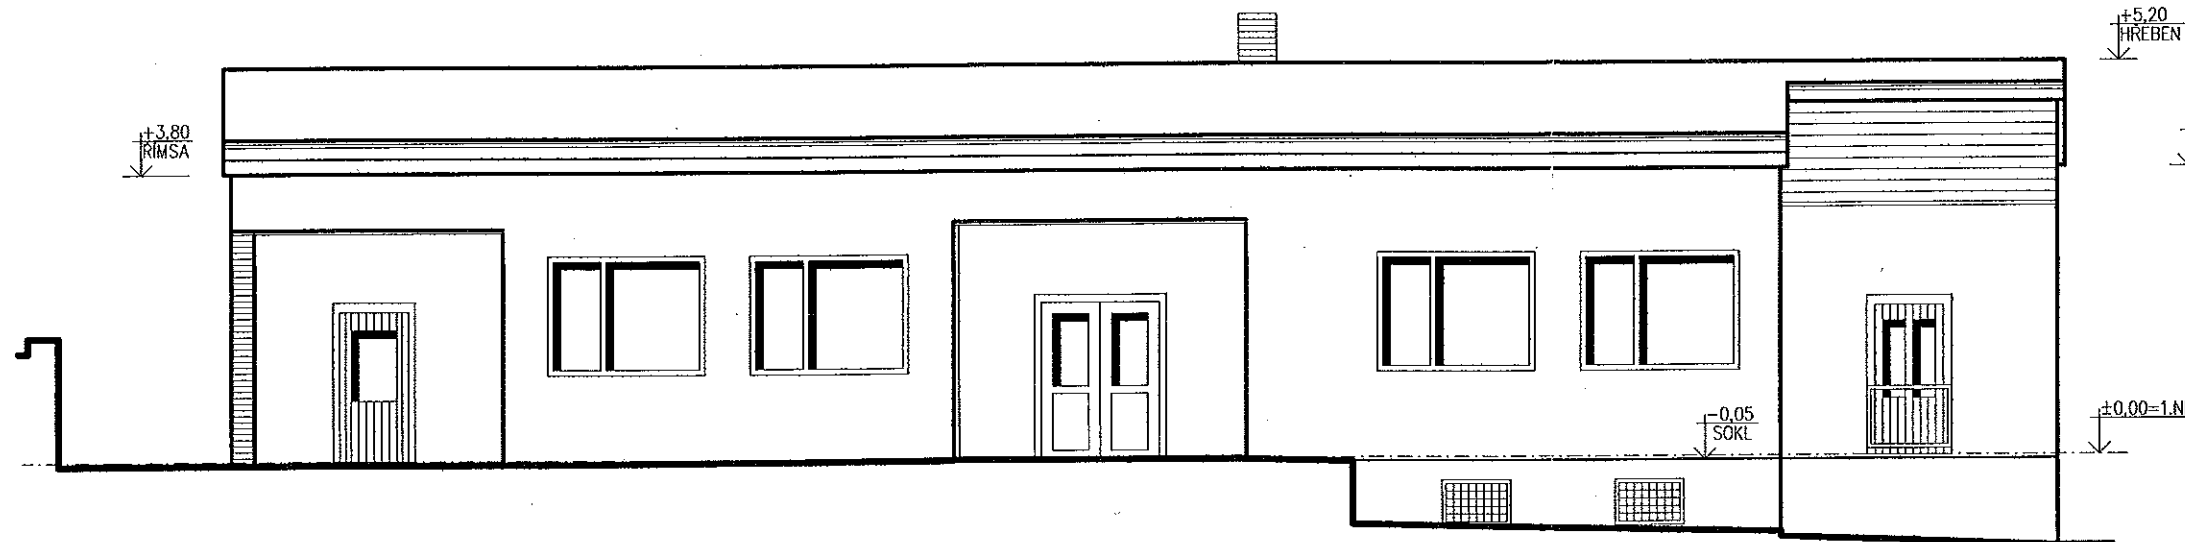

POHLED SEVERNÍ

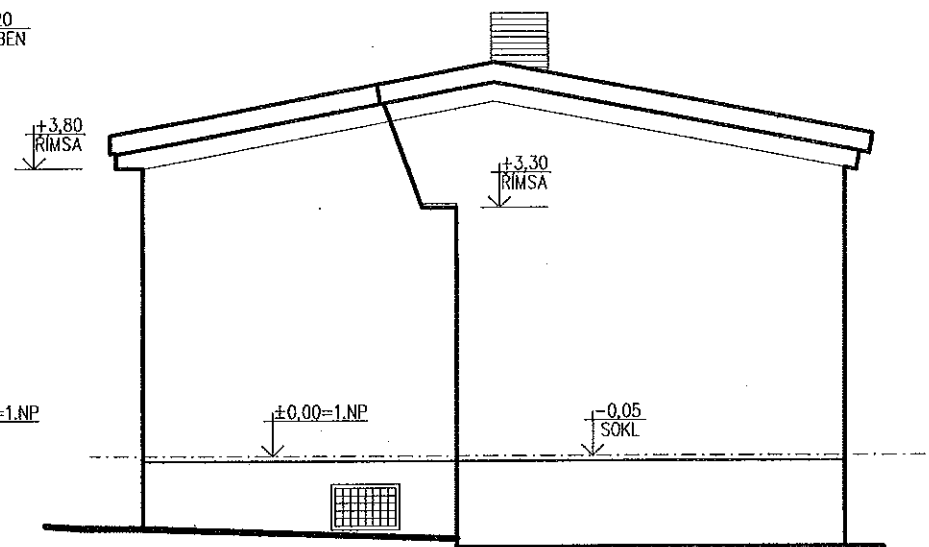

POHLED JIŽNÍ

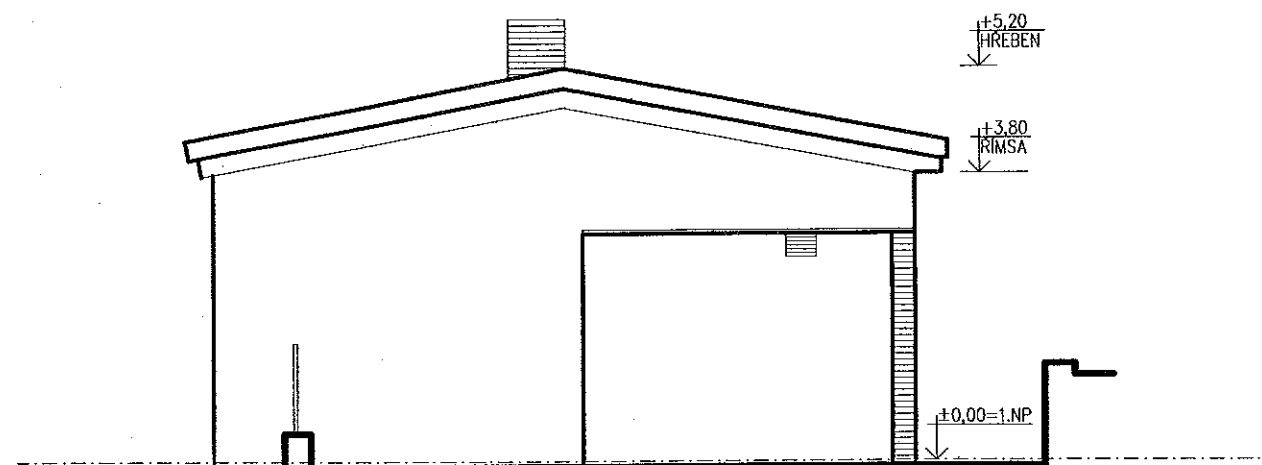

Dokumentace vyřizena podle § 135 a 136 zákona č. 183/2003 Sb. o územní správě a státním územím
 ze dne 12. 09. 2013 pod čísl. 32910/2013/Hai
 MURK/34662/2013
 Prachatice
 PRČ 30004, okr. Prachatice 4

P O H L E D Y

ZODP.PROJEKTANT	IČO	VYPRACOVAL	IČO	IVANA FILIPOVÁ IČO:168 55 141 NA SADECH 835 PRACHATICE, 383 01
I. FILIPOVÁ	168 55 141	I. FILIPOVÁ	168 55 141	
		L. SAMKOVÁ	168 55 167	
REGION JIHOČESKÝ		OKRES PRACHATICE	OBEC LIPOVICE	
INVESTOR OBEC LIPOVICE, 384 22 LIPOVICE				ČÍSLO ZAKÁZKY 01/13
AKCE OBJEKT OBČANSKÉ VYBAVENOSTI V KONOPIŠTI - NA P.P.Č.ST.39 - K.Ú. LIPOVICE P A S P O R T S T A V B Y				ARCHIVNÍ ČÍSLO
				DATUM 08/2013
				FORMÁT 2A4
				STUPEŇ DSP
OBSAH POHLEDY				MĚŘÍTKO 1:100
				ČÍSLO KOPIE ČÍSLO VÝKRESU D.4.

