


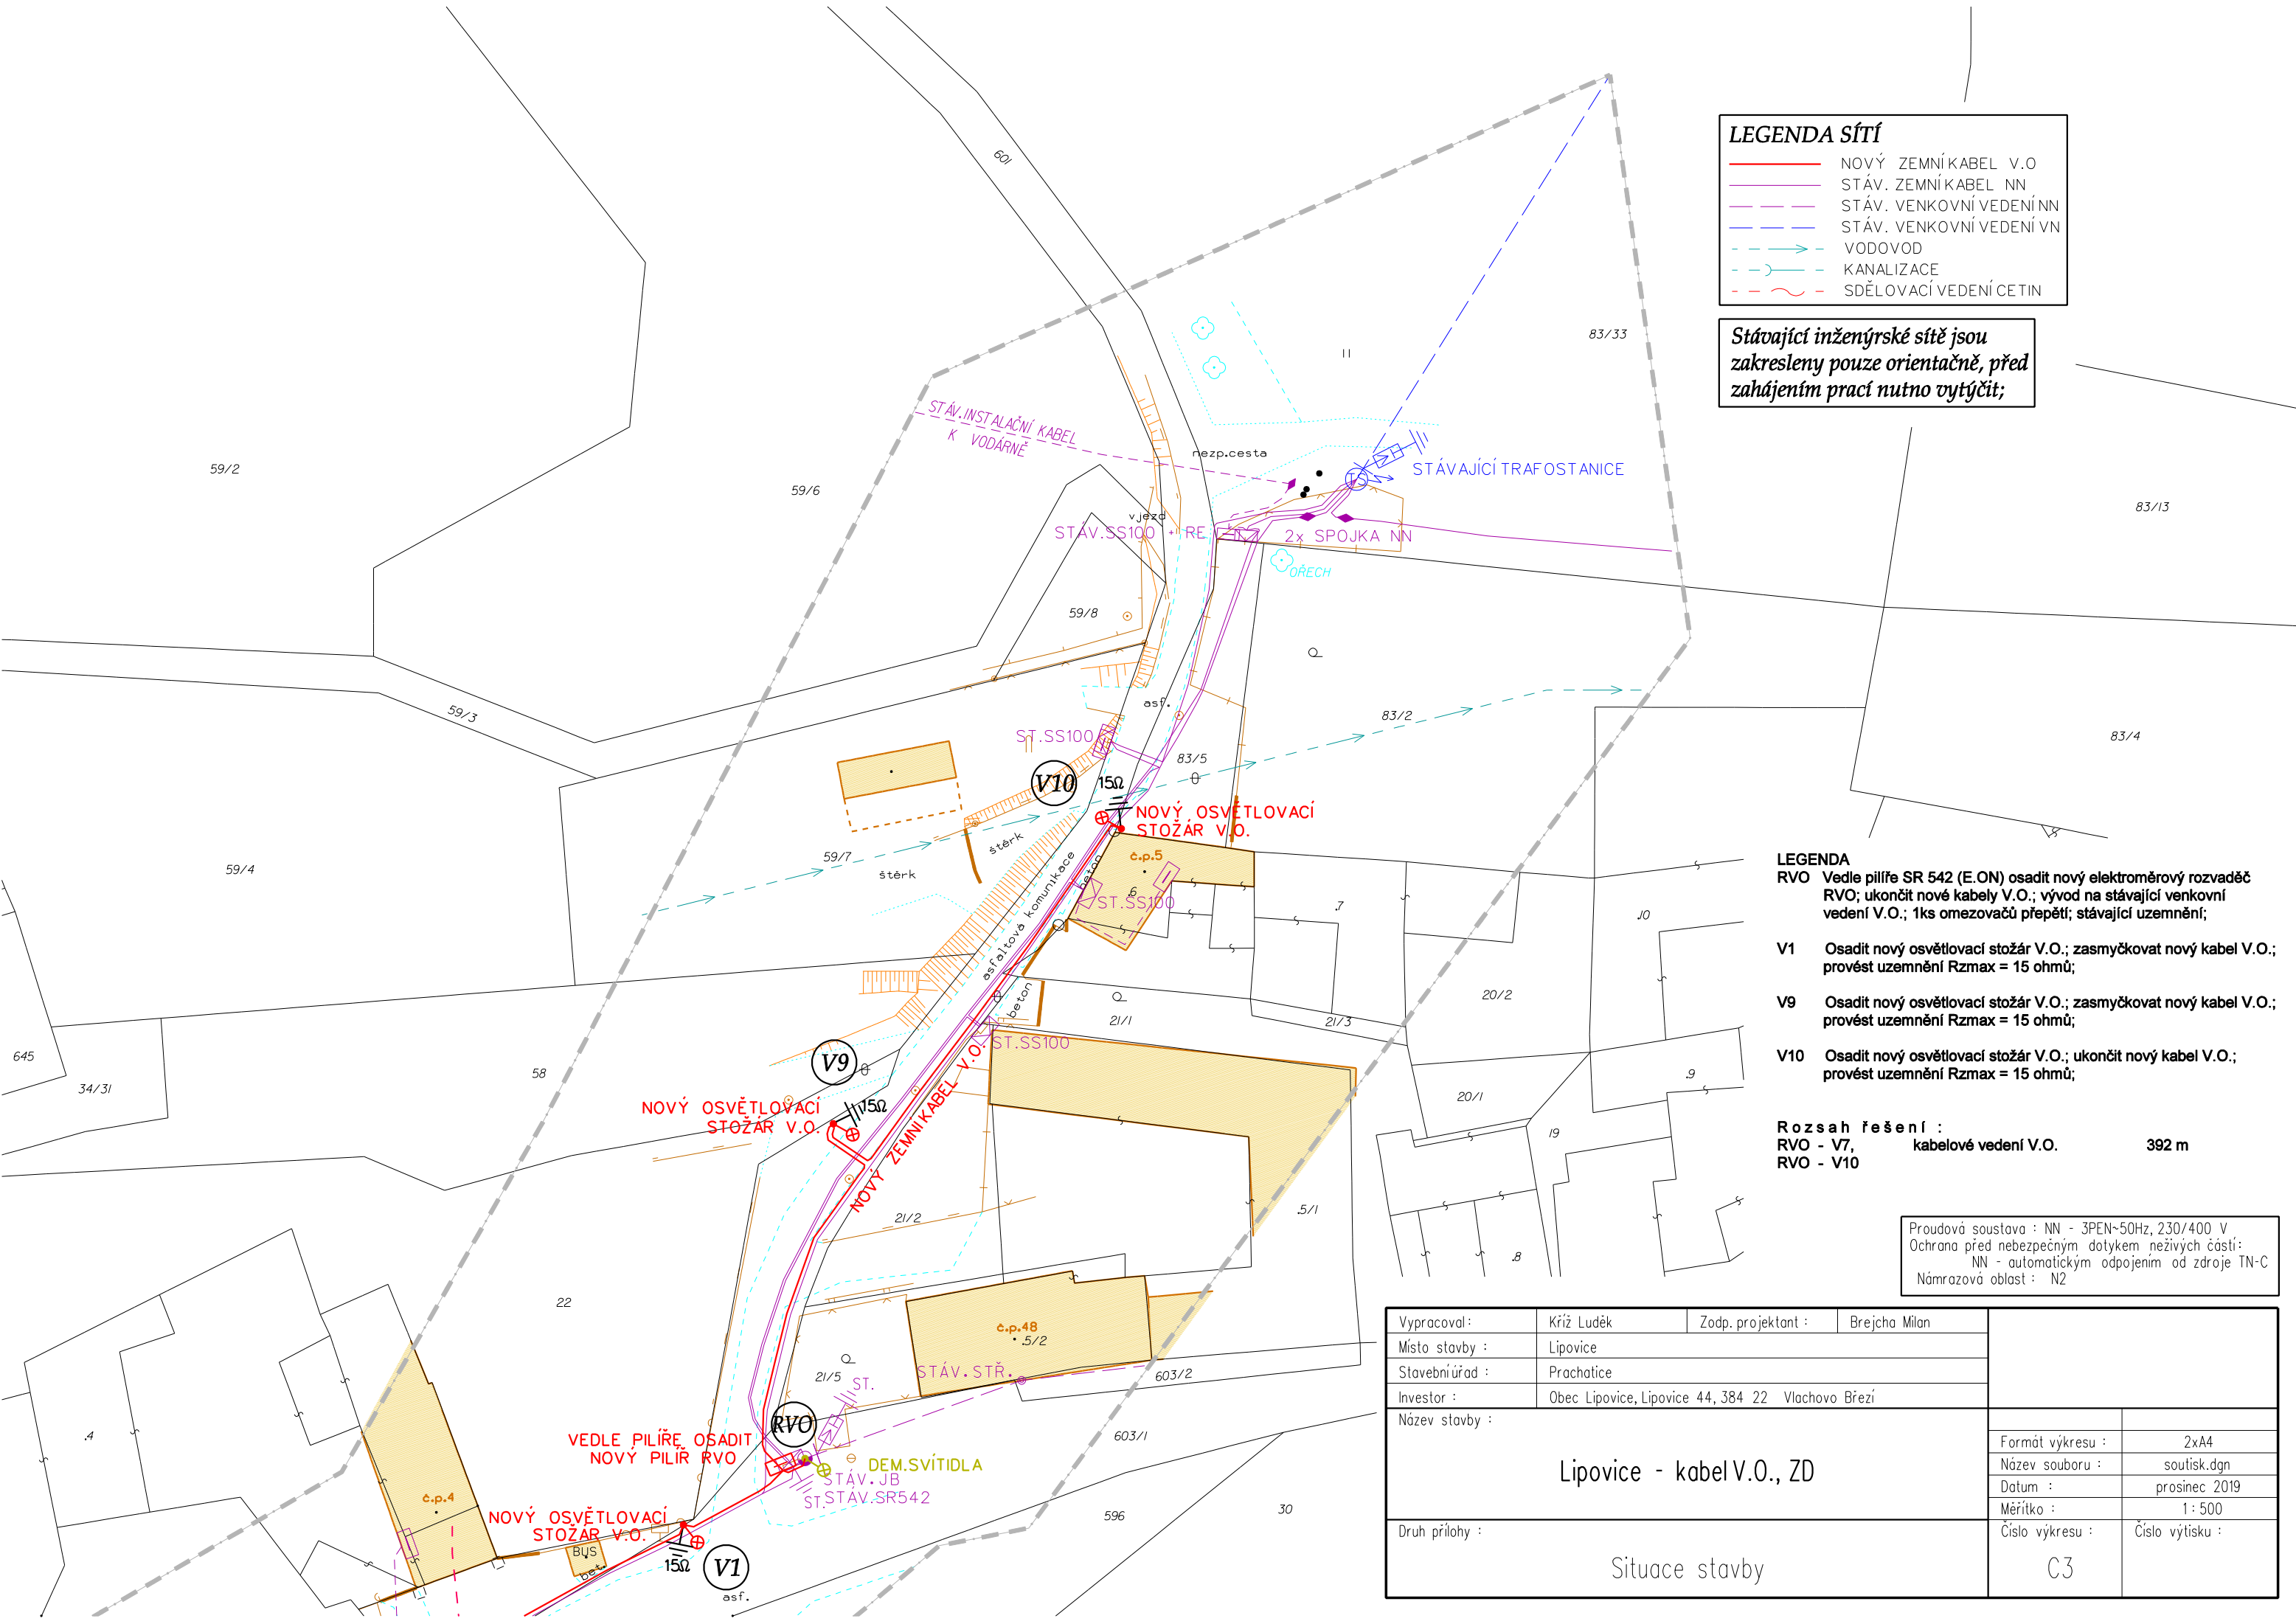

LEGENDA SÍTÍ

NOVÝ ZEMNÍ KABEL V.O.

STÁV. ZEMNÍ KABEL NN

Stávající inženýrské sítě jsou
zakresleny pouze orientačně, před
zahájením prací nutno vytýčit;

- LEGENDA
- RVO

Vedle pilíře SR 542 (E.ON) osadit nový elektroměrový rozvaděč RVO; ukončit nové kabely V.O.; vývod na stávající venkovní vedení V.O.; 1ks omezovačů přepětí; stávající uzemnění;
- V1

Osadit nový osvětlovací stožár V.O.; zasmyčkovat nový kabel V.O.; provést uzemnění R_{zmax} = 15 ohmů;
- V9

Osadit nový osvětlovací stožár V.O.; zasmyčkovat nový kabel V.O.; provést uzemnění R_{zmax} = 15 ohmů;
- V10

Osadit nový osvětlovací stožár V.O.; ukončit nový kabel V.O.; provést uzemnění R_{zmax} = 15 ohmů;

Rozsah řešení :

RVO - V7,

kabelové vedení V.O.

392 m

RVO - V10

Proudová soustava : NN - 3PEN~50Hz, 230/400 V

Ochrana před nebezpečným dotykem neživých částí:

NN - automatickým odpojením od zdroje TN-C

Námrazová oblast : N2

Vypracoval :	Kříž Luděk	Zodp. projektant :	Brejcha Milan		
Místo stavby :	Lipovice				
Stavebníúřad :	Prachatice				
Investor :	Obec Lipovice, Lipovice 44, 384 22 Vlachovo Březí				
Název stavby :					
Lipovice - kabel V.O., ZD				Formát výkresu :	2xA4
				Název souboru :	soutisk.dgn
				Datum :	prosinec 2019
				Měřítko :	1 : 500
Druh přílohy :				Číslo výkresu :	Číslo výtisku :
Situace stavby				C3	